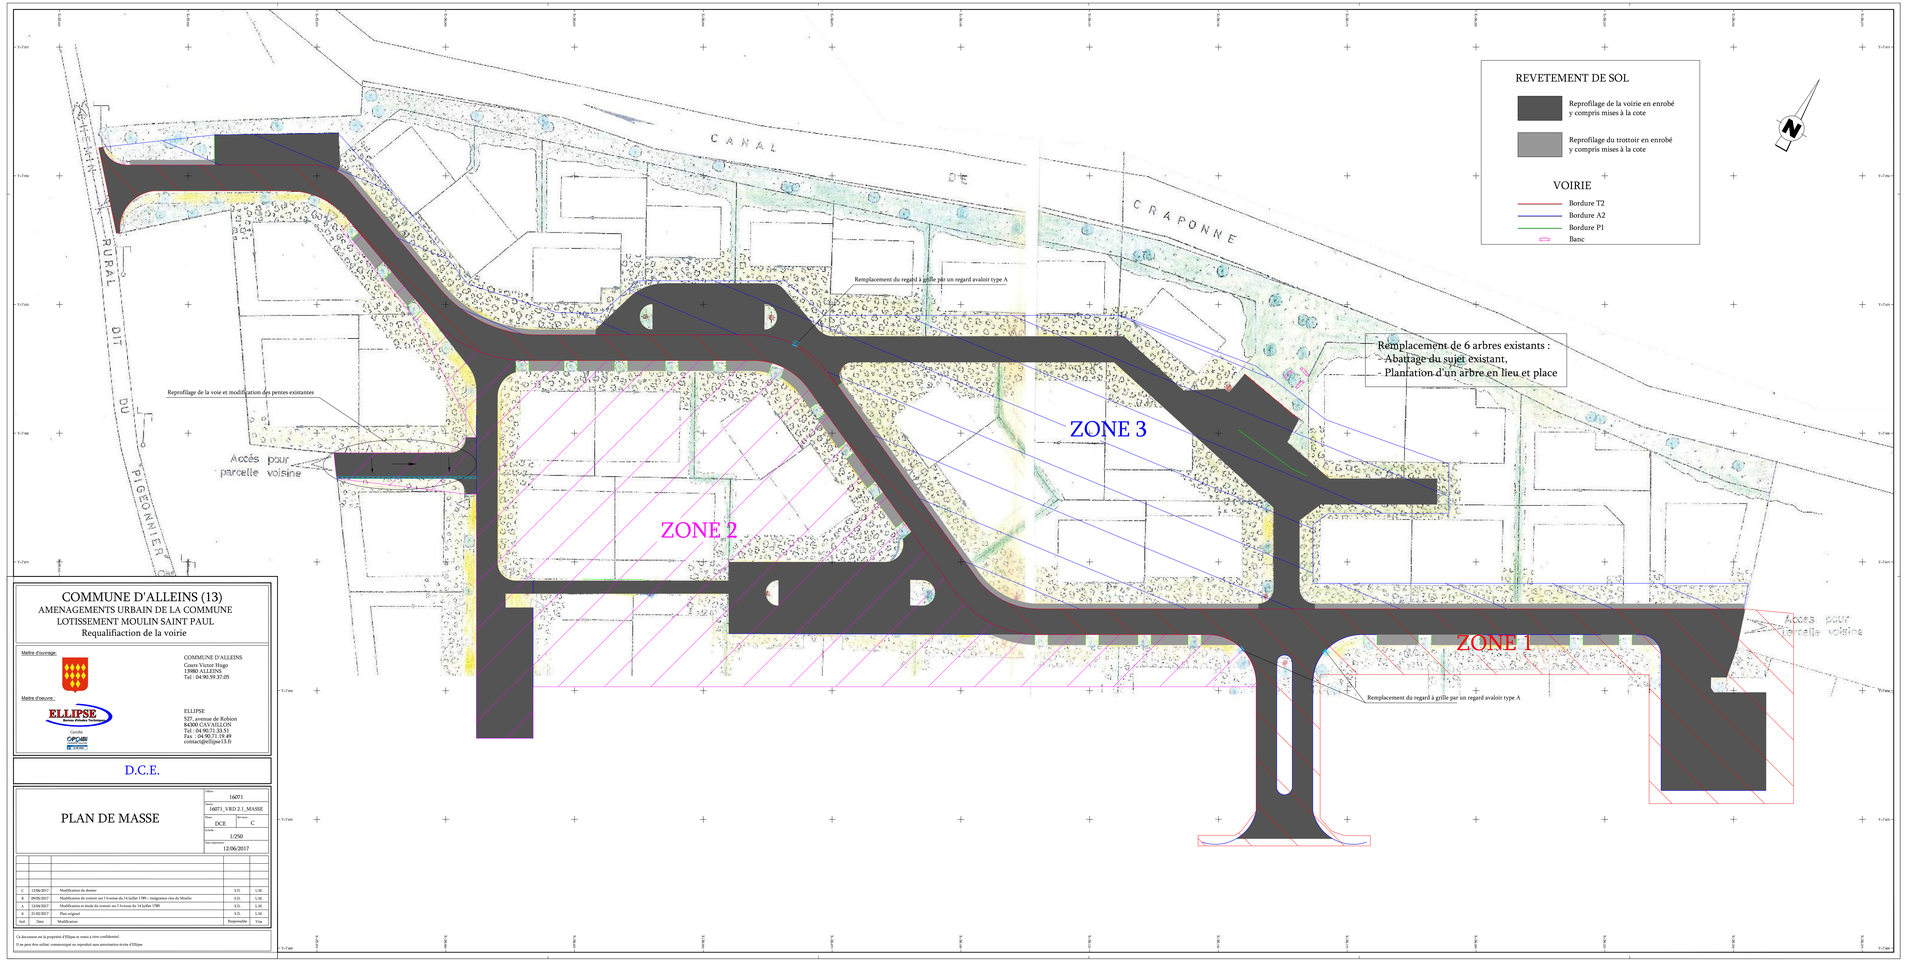

COMMUNE D'ALLEINS (13)
AMENAGEMENTS URBAIN DE LA COMMUNE
LOTISSEMENT MOULIN SAINT PAUL
Requalifiaction de la voirie

Maître d'ouvrage:

COMMUNE D'ALLEINS
Cours Victor Hugo
13980 ALLEINS
Tel : 04.90.59.37.05

Maître d'œuvre :

ELLIPSE
Bureau d'études
Certifié
QPC-BTP
BP-FORMAT

ELLIPSE
527, avenue de Robion
84300 CAVAILLON
Tel : 04.90.71.33.51
Fax : 04.90.71.19.49
contact@ellipse13.fr

D.C.E.

PLAN DE MASSE

Affaire :	16071
Dossier :	16071_VRD 2.1_MASSE
Phase : DCE	Indice : C
Echelle :	1/250
Date d'impression :	12/06/2017

Ind.	Date	Modification	Responsable	Visa
C	12/06/2017	Modification du dossier	S.D.	L.M.
B	09/09/2017	Modification du tonnet sur l'Avenue du 14 Juillet 1789 + intégration clos du Moulin	S.D.	L.M.
A	13/06/2017	Modification et étude du tonnet sur l'Avenue du 14 Juillet 1789	S.D.	L.M.
0	21/02/2017	Plan original	S.D.	L.M.

Ce document est la propriété d'Ellipse et reste à rêtre confidentiel.
Il ne peut être utilisé, commercialisé ou reproduit sans autorisation écrite d'Ellipse