PHASE 4 : Du 27 Mai au 12 Juillet 2019

TRAVAUX :

- PLACE DE LA REPUBLIQUE : Fermeture partielle
- RUE DE L'EGALITE : Fermeture de la partie centrale

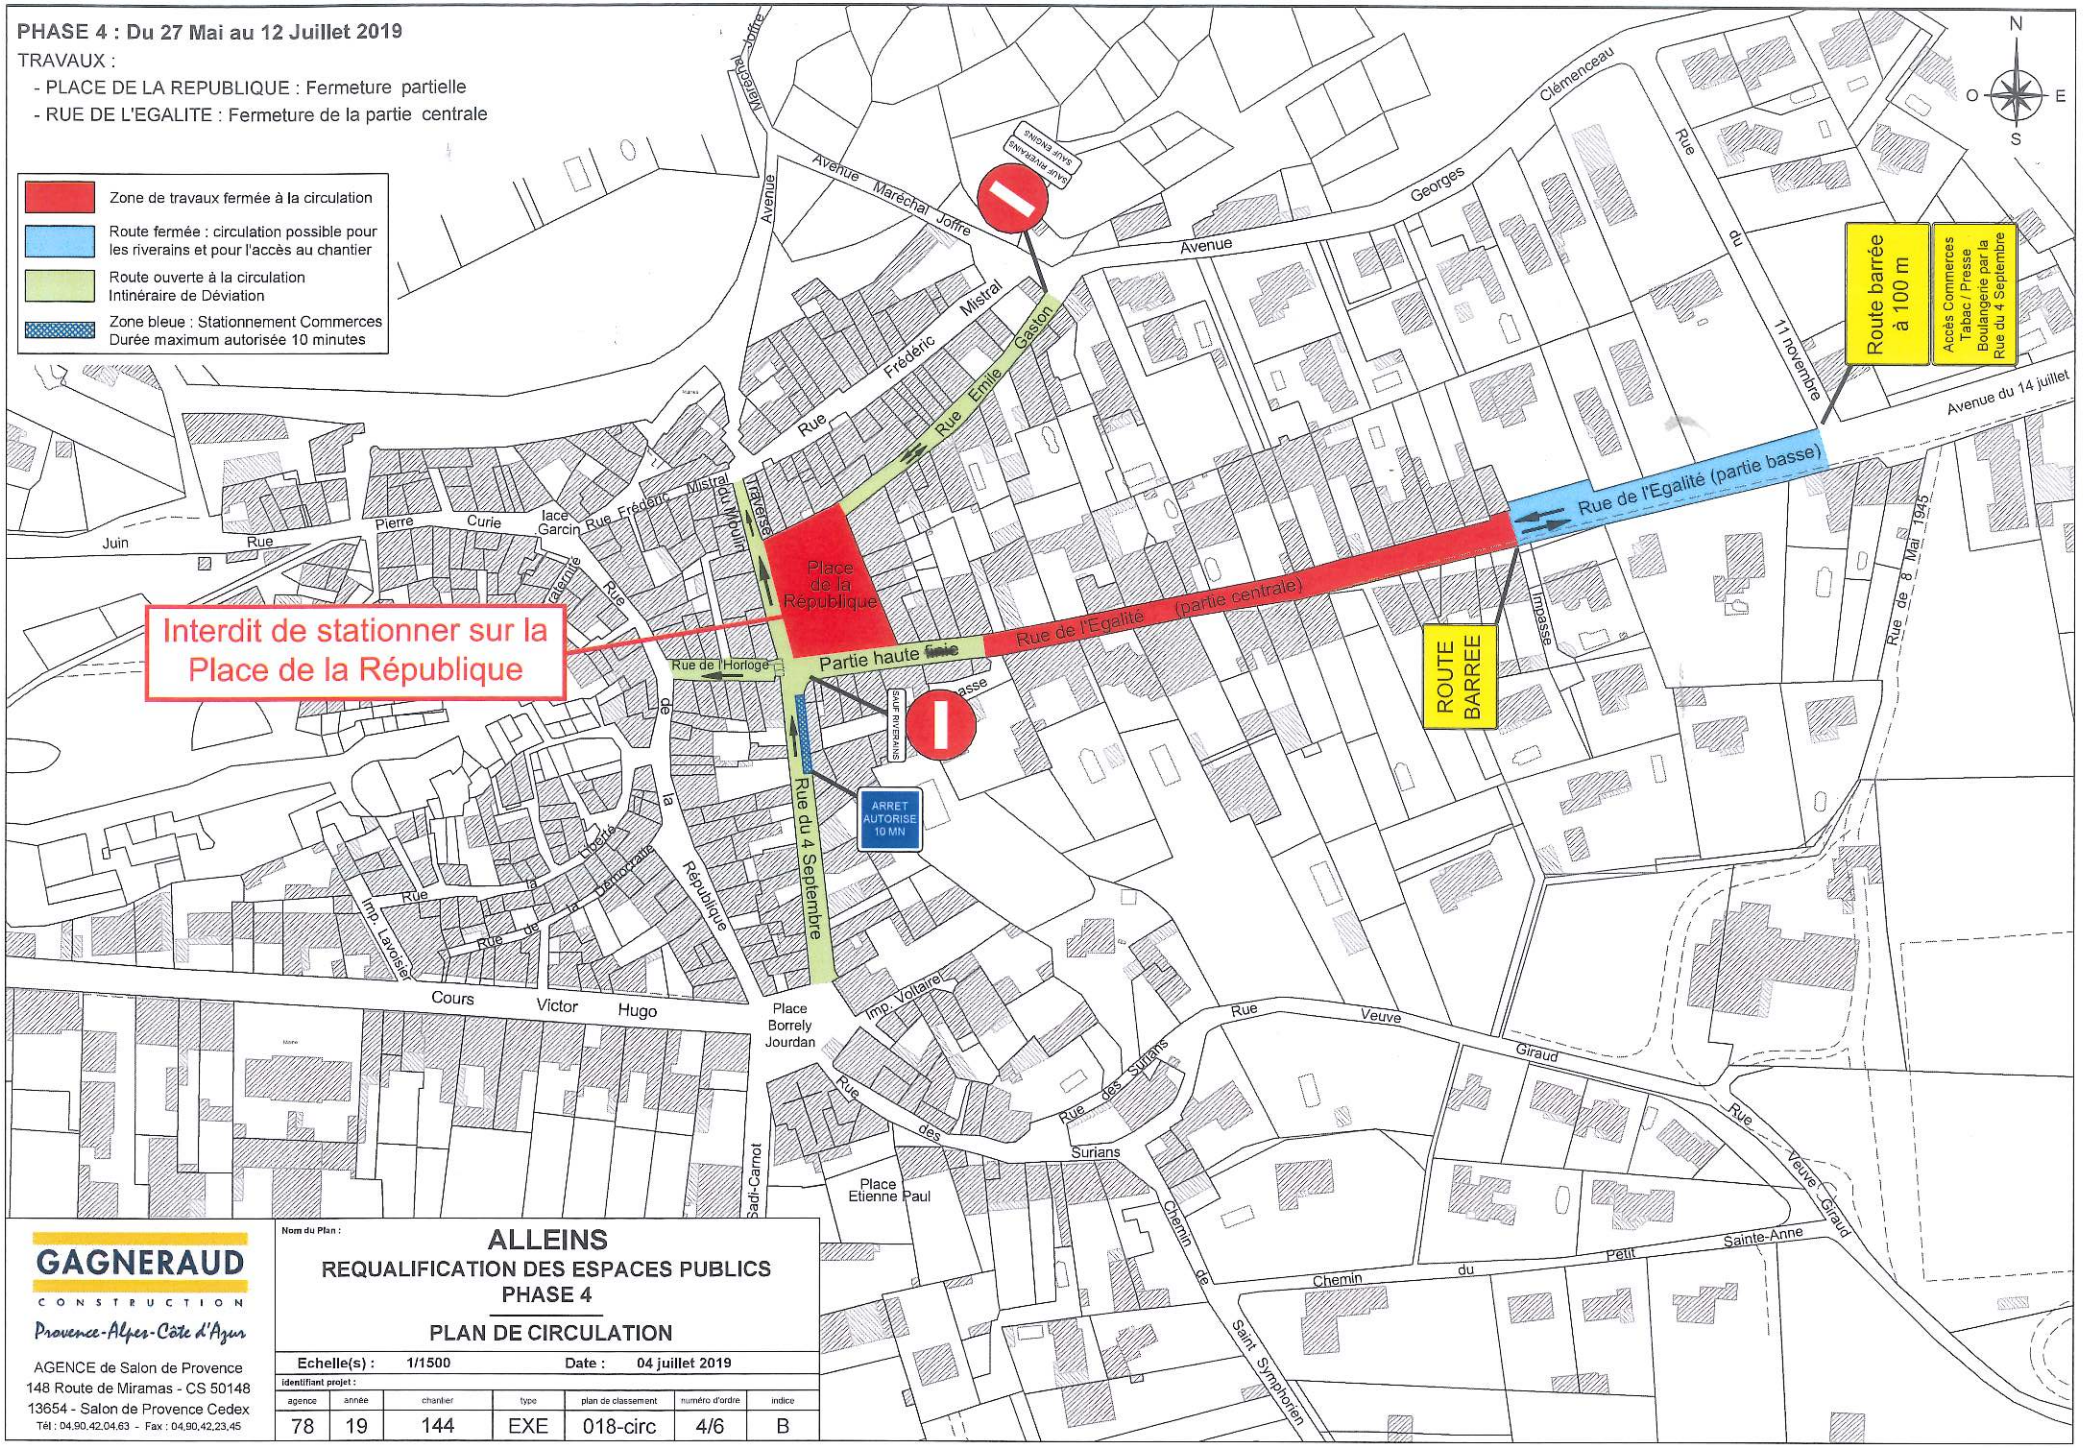

GAGNERAUD
CONSTRUCTION
Provence-Alpes-Côte d'Azur

AGENCE de Salon de Provence
148 Route de Miramas - CS 50148
13654 - Salon de Provence Cedex
Tél : 04.90.42.04.63 - Fax : 04.90.42.23.45

Nom du Plan :

ALLEINS

REQUALIFICATION DES ESPACES PUBLICS PHASE 4

PLAN DE CIRCULATION

Echelle(s) : 1/1500 **Date :** 04 juillet 2019

identifiant projet :

agence	année	chantier	type	plan de classement	numéro d'ordre	indice
78	19	144	EXE	018-circ	4/6	B