



527, Avenue de Robion
84300 CAVAILLON
Tél. : 04 90 71 33 51
Fax : 04 90 71 19 49
@ : contact@ellipse13.fr




COMMUNE D'ALLEINS
Cours Victor HUGO
13980 ALLEINS
Tel : 04 90 59 37 05

Aménagement de la voirie Avenue Jean Moulin



ALLEINS - 13

Vue aérienne

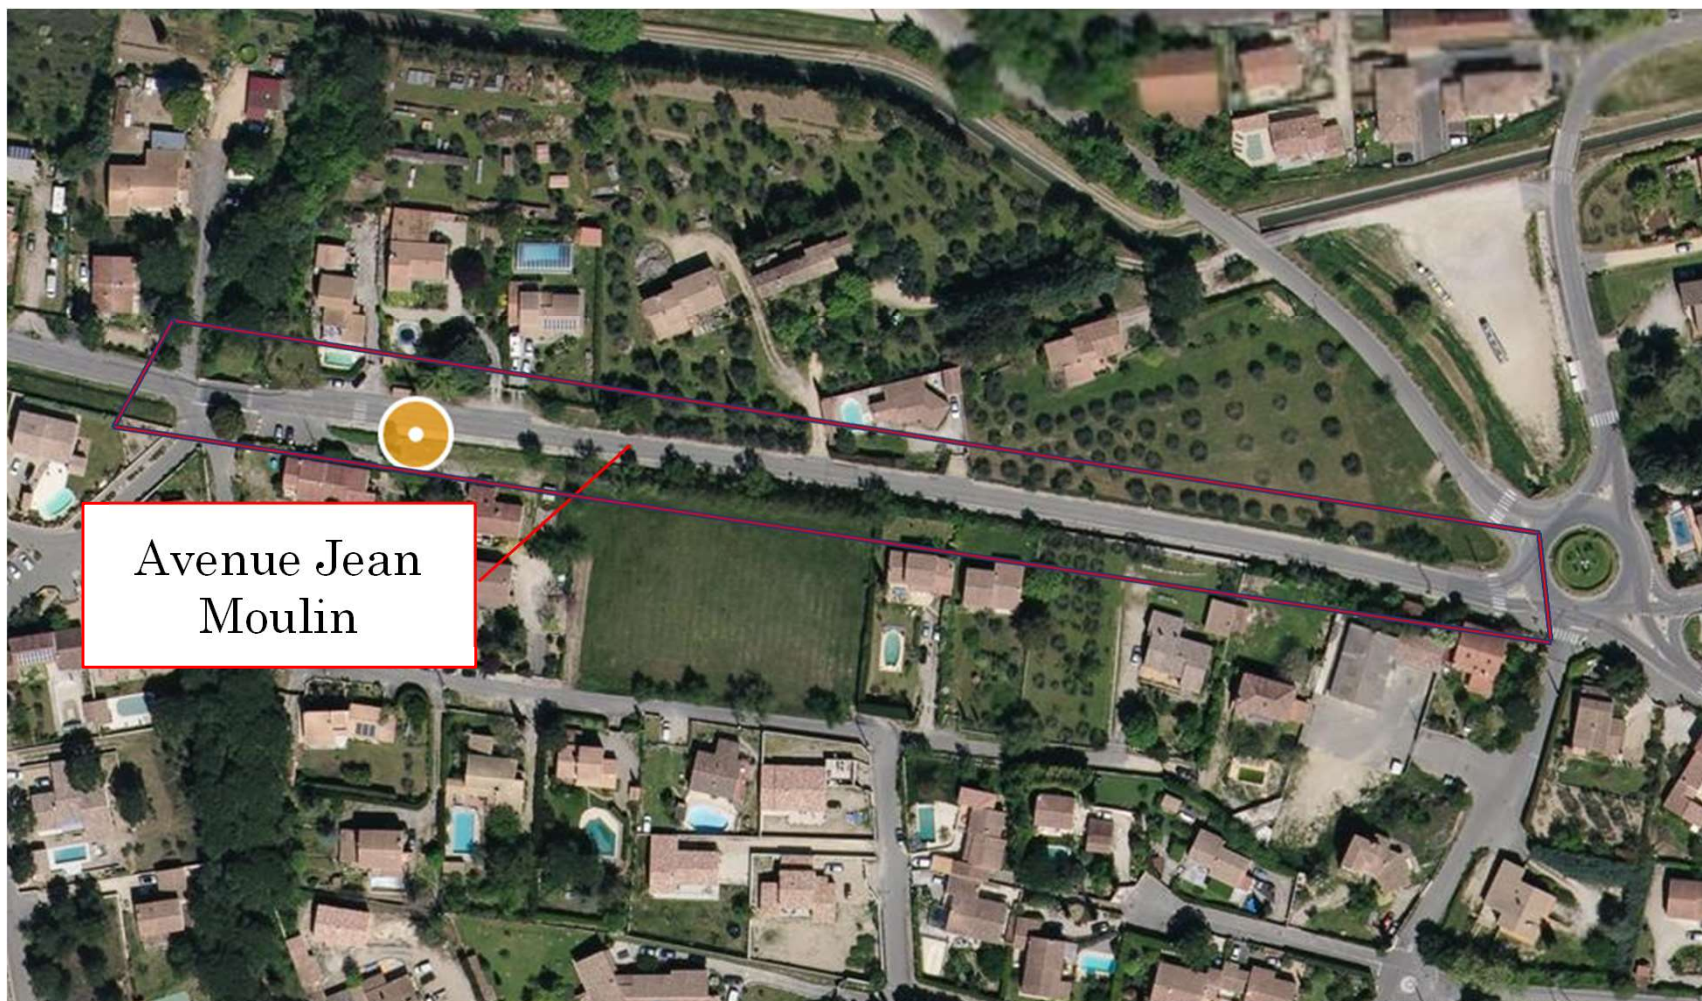

Plan d'état des lieux

Avenue Jean Moulin

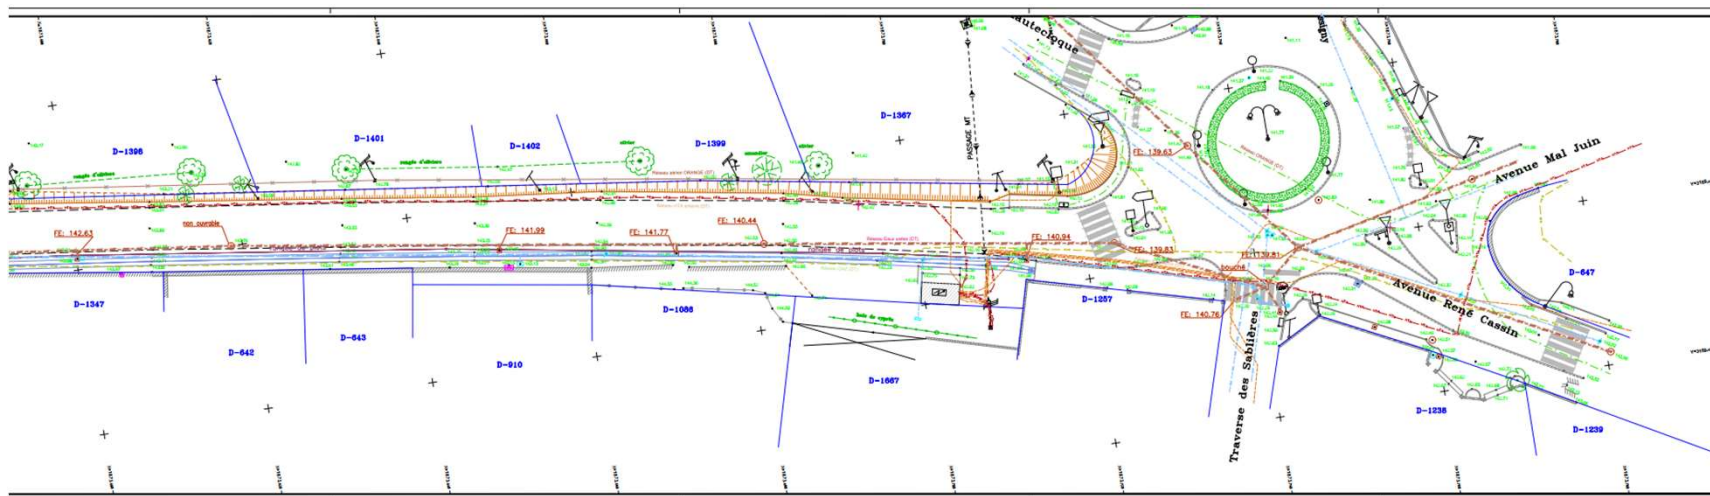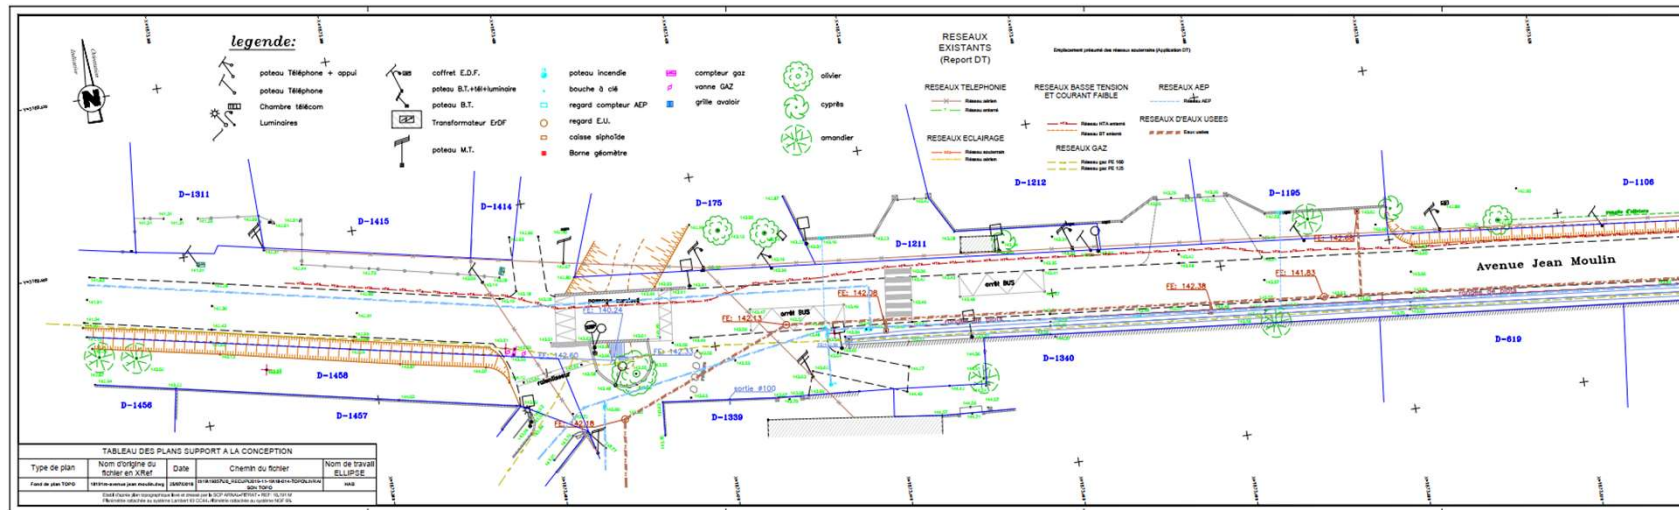



Photos de voirie actuel Avenue Jean Moulin

Photos de voirie actuel

Avenue Jean Moulin



Photos de voirie actuel

Avenue Jean Moulin




Photos de voirie actuel

Avenue Jean Moulin




Plan de voirie


Avenue Jean Moulin

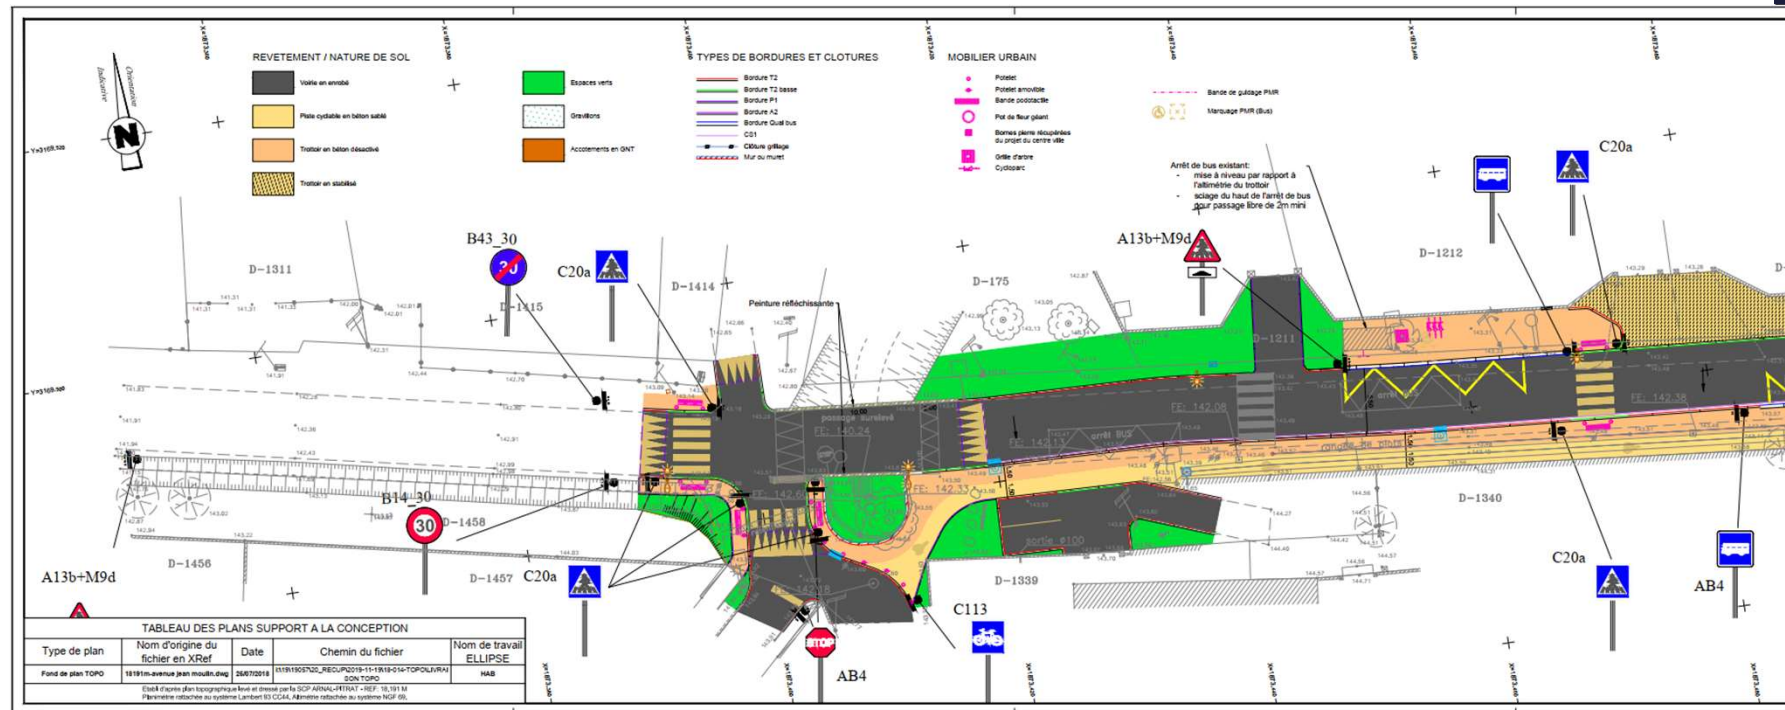


Plan de voirie

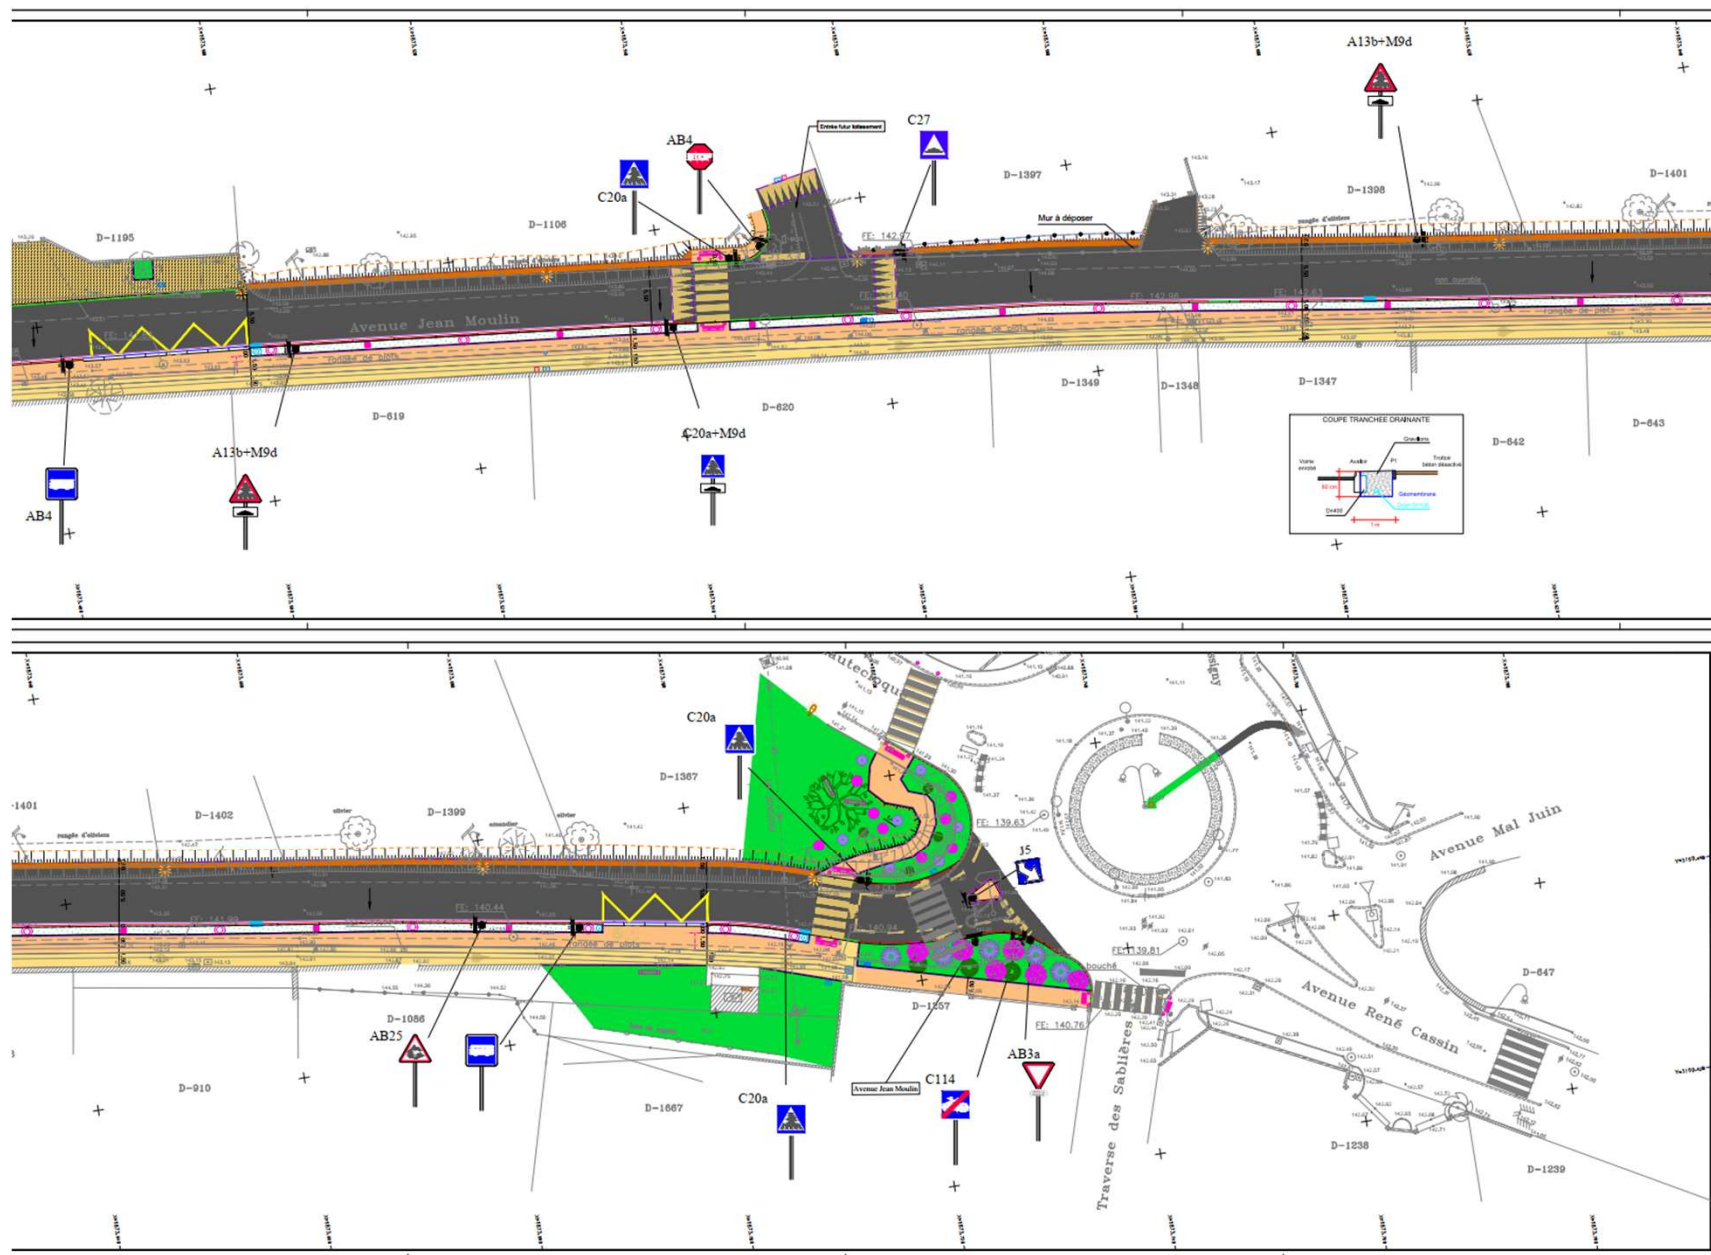

Coupe type de voirie

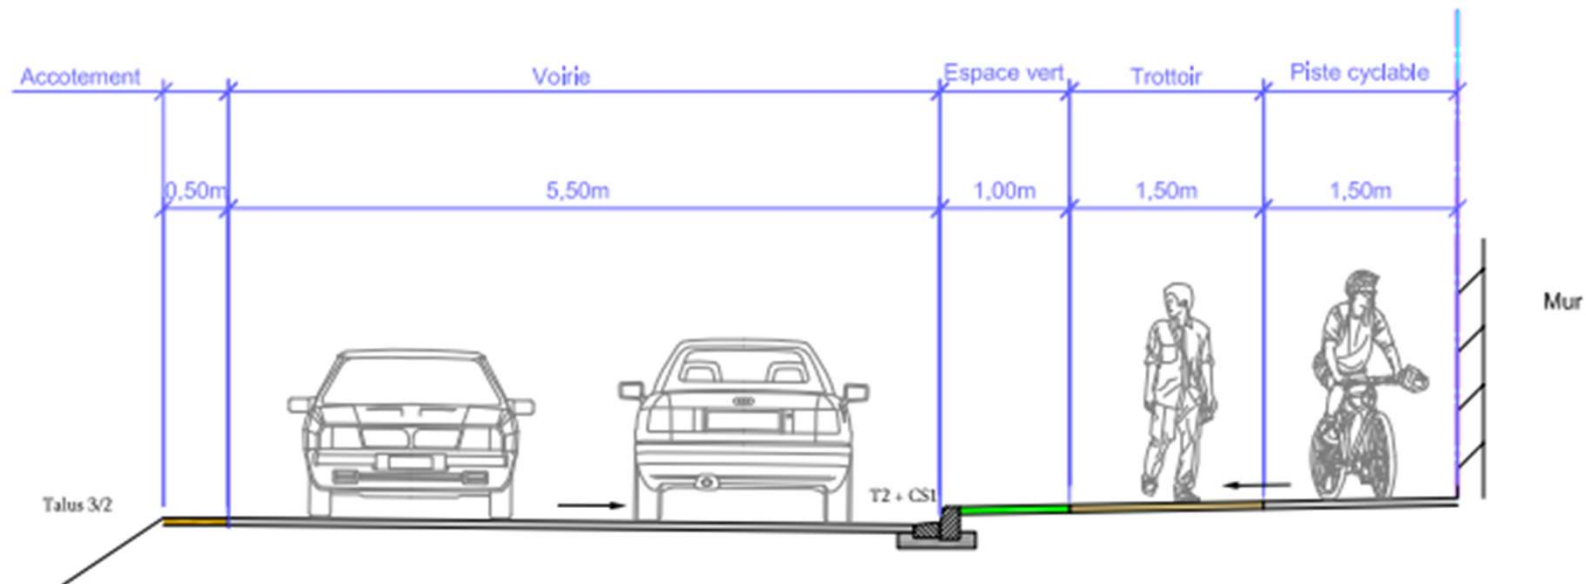

5

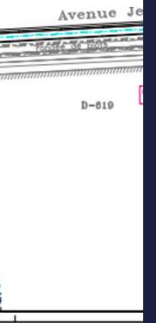

RESEAUX D'EAUX PLUVIALES

	Eaux Pluviales Dn 400
	Drain Dn 100
	Avaloir à grille
	Regard avaloir à grille
	Regard DN 600
	Tampon DN 800
	Géomembrane

RESEAUX D'EAUX USEES

160

160





Eaux usées Dn 160

Regard de visite

Branchement


RESEAUX AEP

----- G3 -----

-  Regard de comptage
-  Bouche à clé
-  Prise en charge

RESEAUX ARROSAGE

	ARR PEHD Dn 32
	ARR PEHD Dn 25
	ARR Goutte à Goutte
	Fourreaux TPC75
	Regard de comptage
	Regard arrosage
	Programmeur à pile avec électrovanne

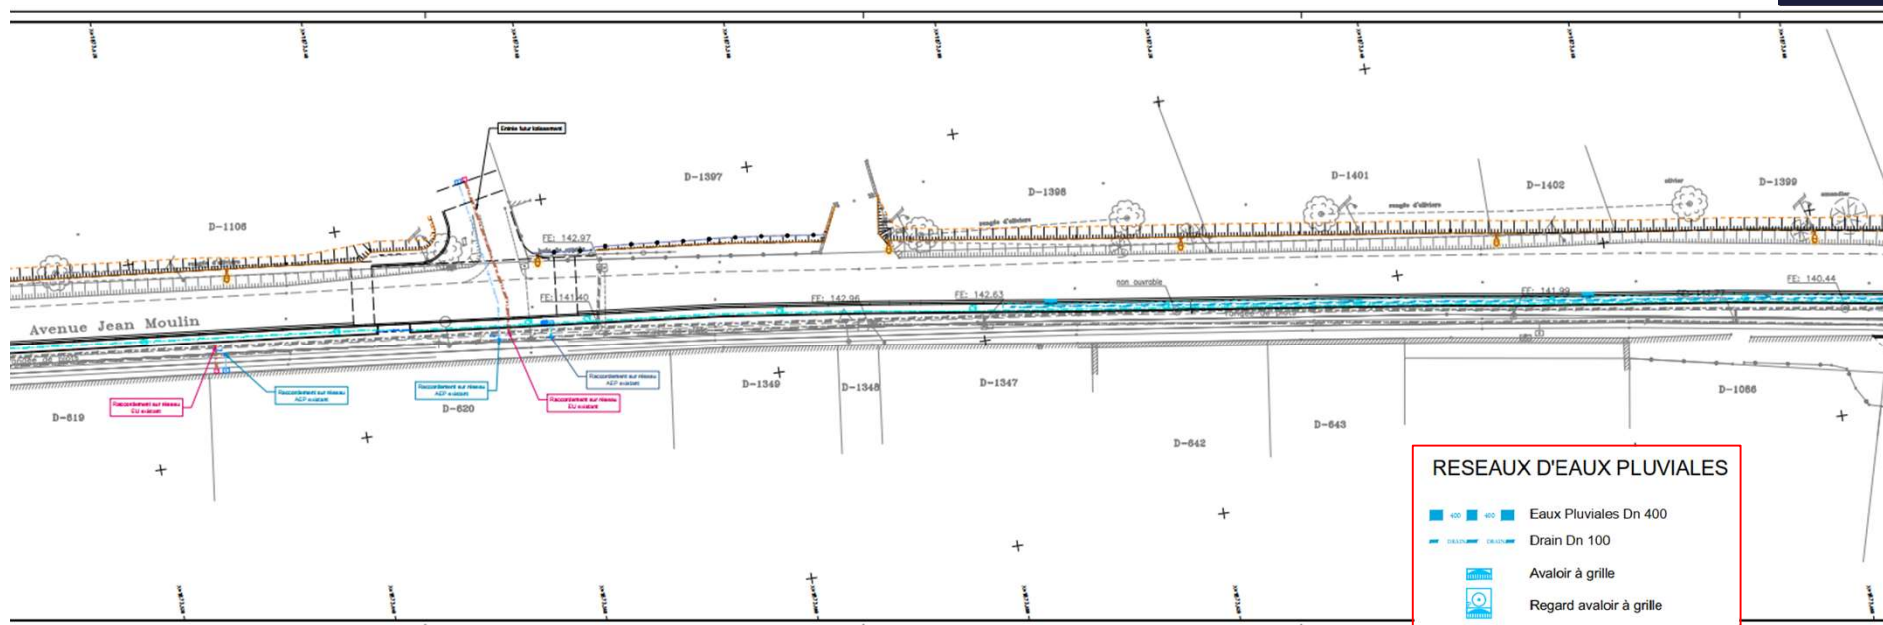

RESEAUX D'EAUX PLUVIALES

- 400 ■ 400 ■ 400 Eaux Pluviales Dn 400
- Drain Dn 100
-  Avaloir à grille
-  Regard avaloir à grille
-  Regard DN 600
-  Tampon DN 800
- Géomembrane

RESEAUX D'EAUX USEES


- 160 — 160 — 160 Eaux usées Dn 160
-  Regard de visite
-  Branchement

RESEAUX AEP

- 63 — 63 — 63 AEP PEHD Dn 63
-  Regard de comptage
-  Bouche à clé
-  Prise en charge


RESEAUX ARROSAGE

- AR32 — AR32 — AR32 ARR PEHD Dn 32
- AR25 — AR25 — AR25 ARR PEHD Dn 25
- GTE — GTE — GTE ARR Goutte à Goutte
- TPC75 — TPC75 — TPC75 Fourreaux TPC75
-  Regard de comptage
-  Regard arrosage
-  Programmeur à pile avec électrovanne

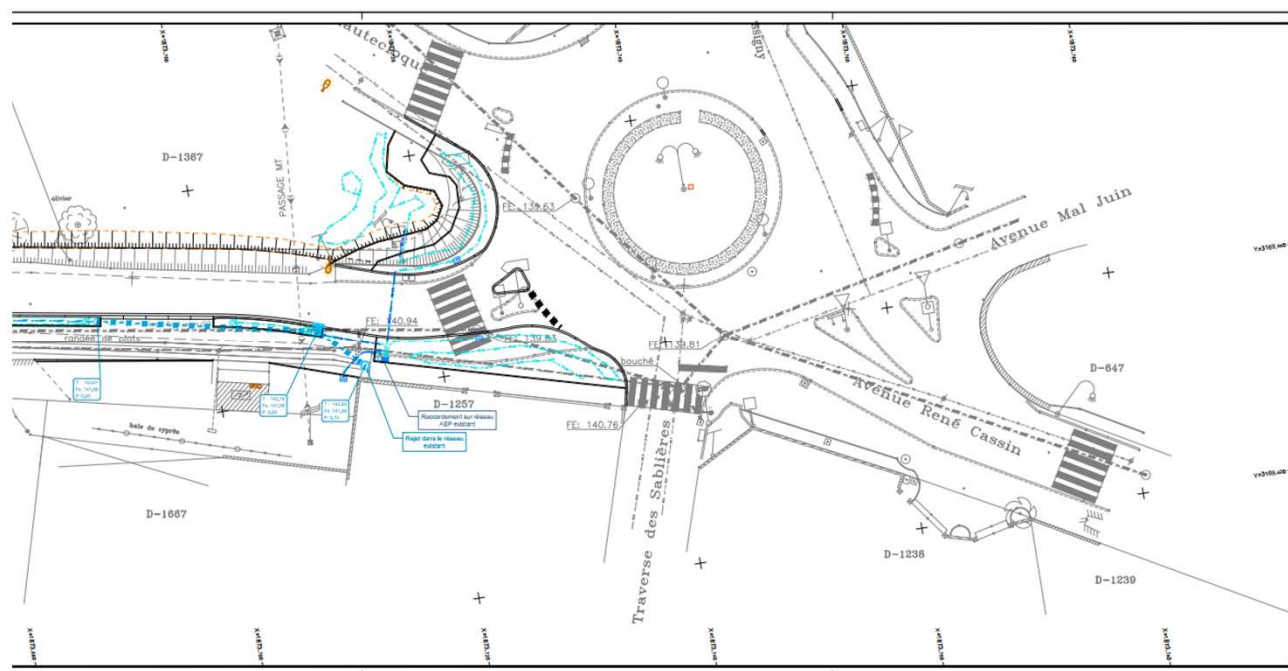

Plan de voirie avec Réseaux secs

Avenue Jean Moulin

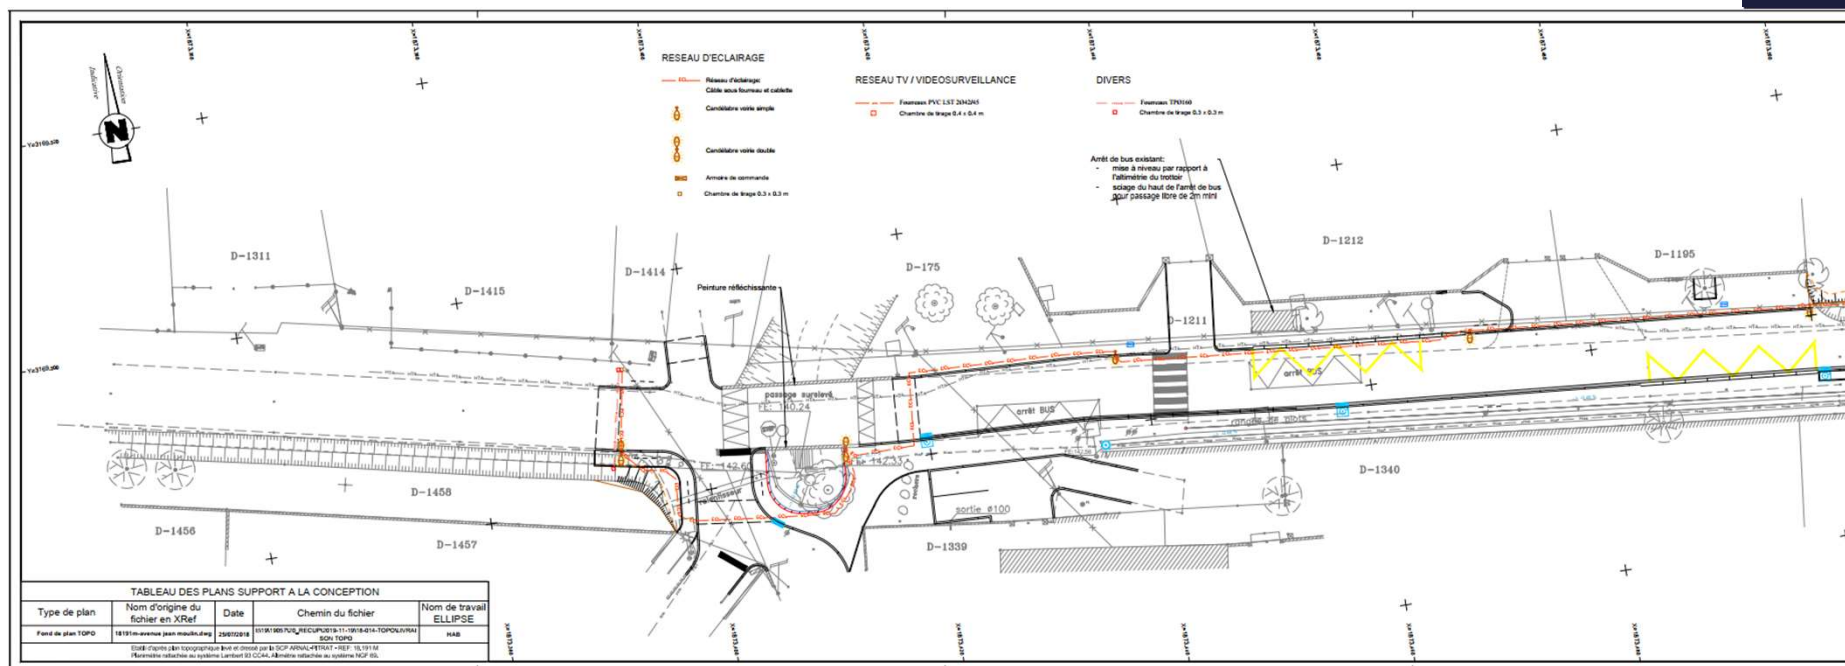

RESEAU D'ECLAIRAGE

- RESEAU d'éclairage: Câble sous fourreau et cablette
- Candélabre voirie simple
- Candélabre voirie double
- Armoire de commande
- Chambre de tirage 0.3 x 0.3 m

RESEAU TV / VIDEOSURVEILLANCE


- Fourreaux PVC LST 2042/45
- Chambre de tirage 0.4 x 0.4 m

DIVERS

- Fourreaux TPØ160
- Chambre de tirage 0.3 x 0.3 m

Arrêt de bus existant:

- mise à niveau par rapport à l'altimétrie du trottoir
- sciage du haut de l'arrêt de bus pour passage libre de 2m mini

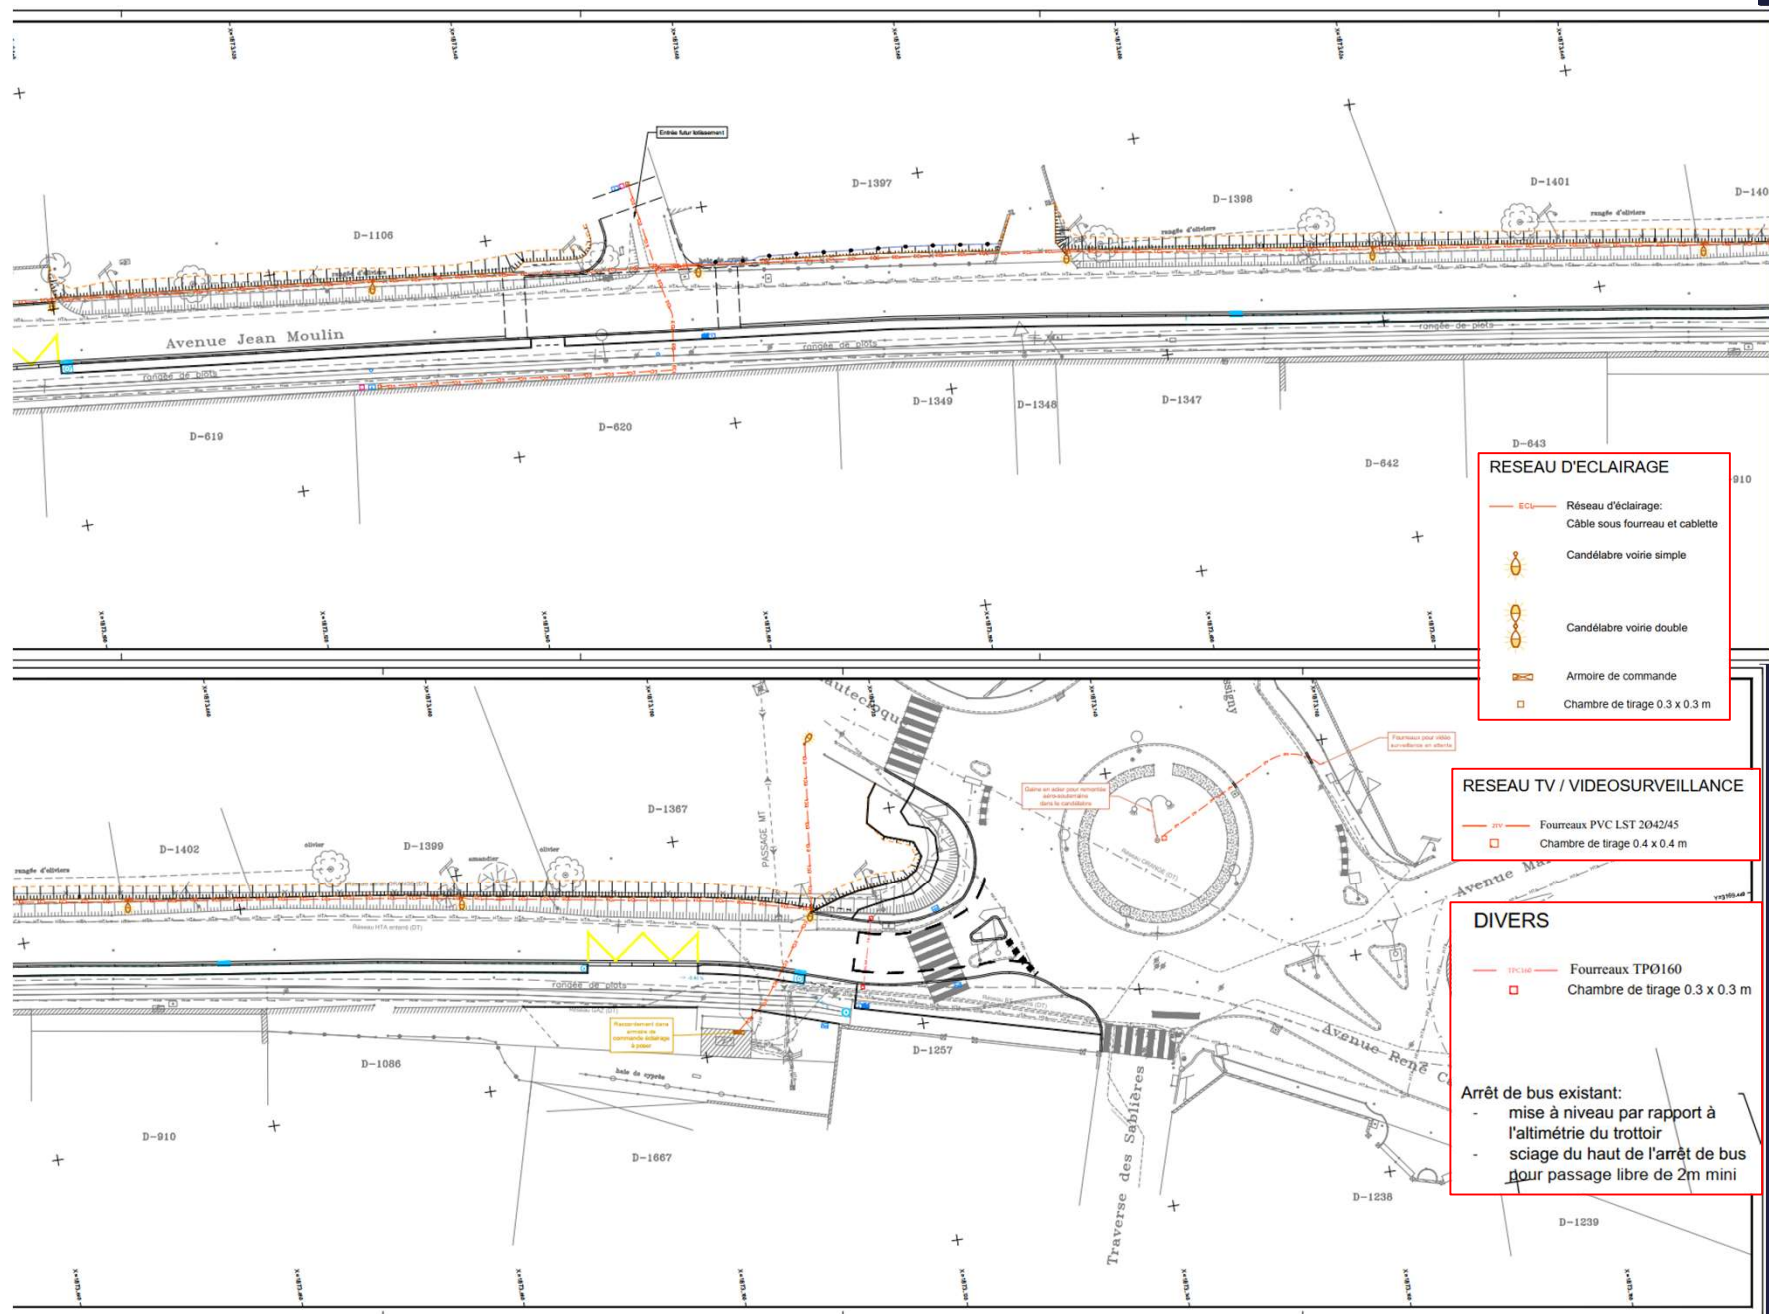

Planning prévisionnel de travaux

DÉBUT DES TRAVAUX MAI 2021

FIN DES TRAVAUX NOVEMBRE 2021