



Plan du modèle de calcul à casiers

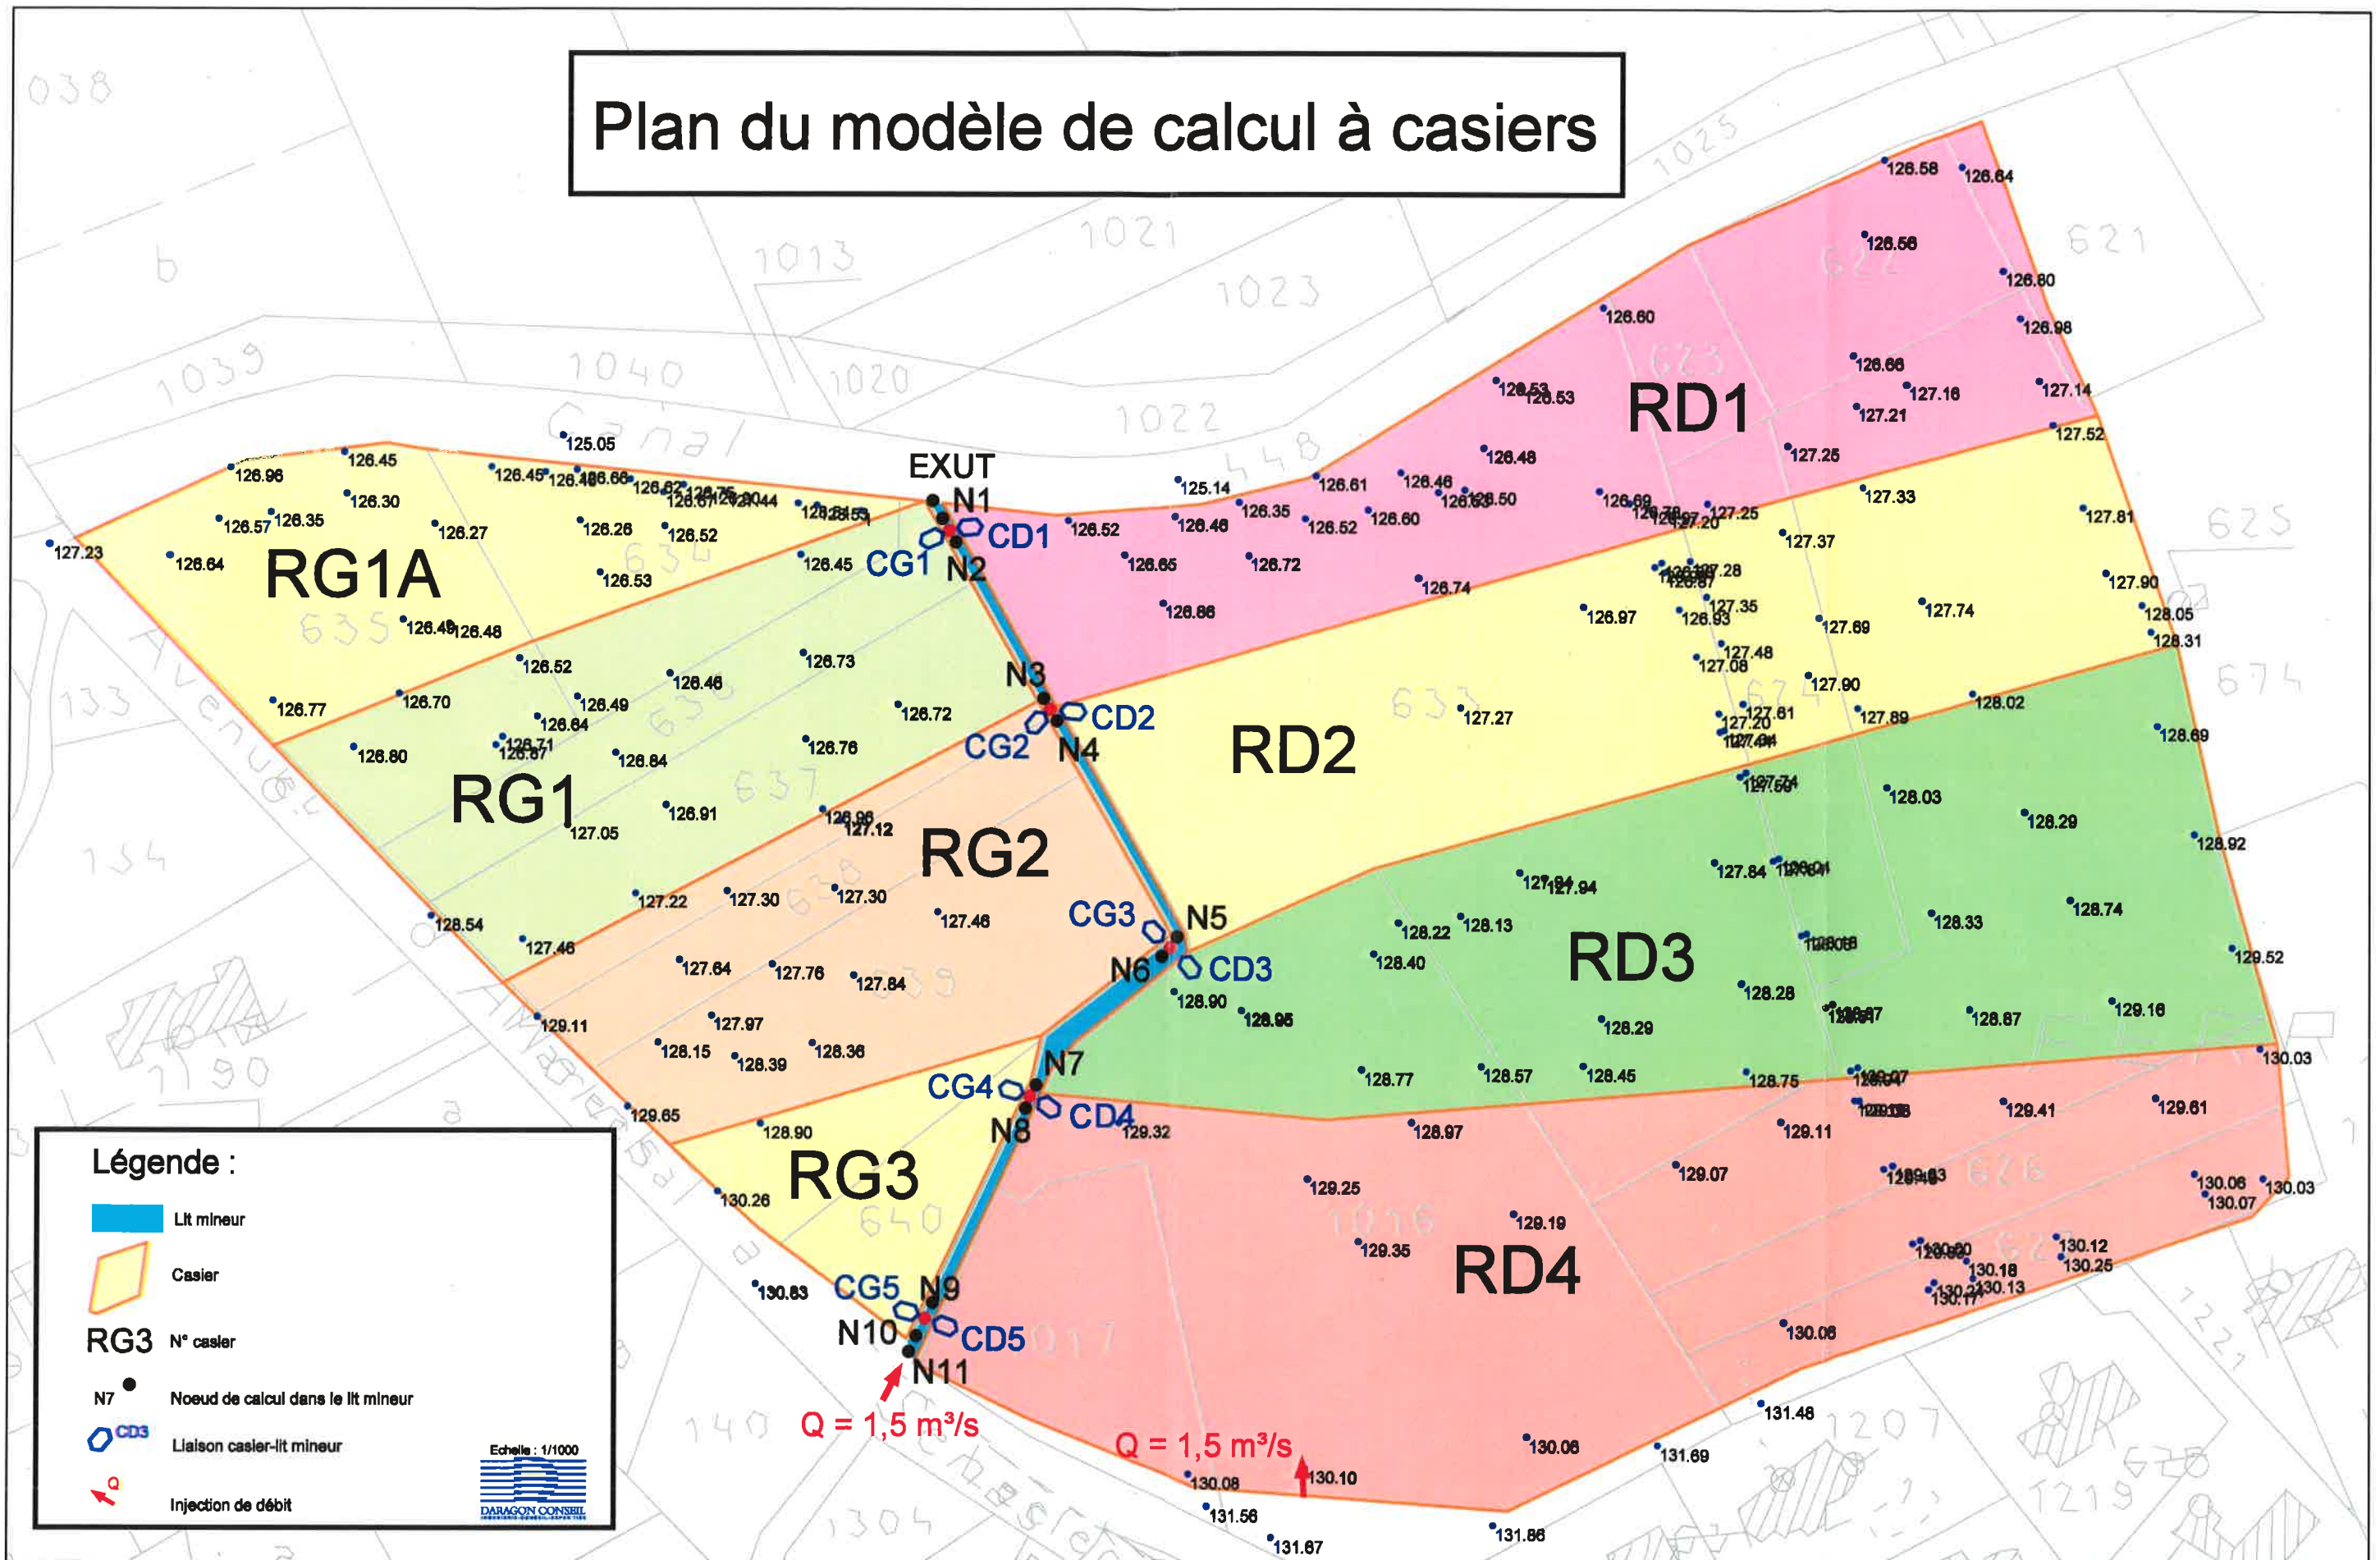

Résultats de la simulation

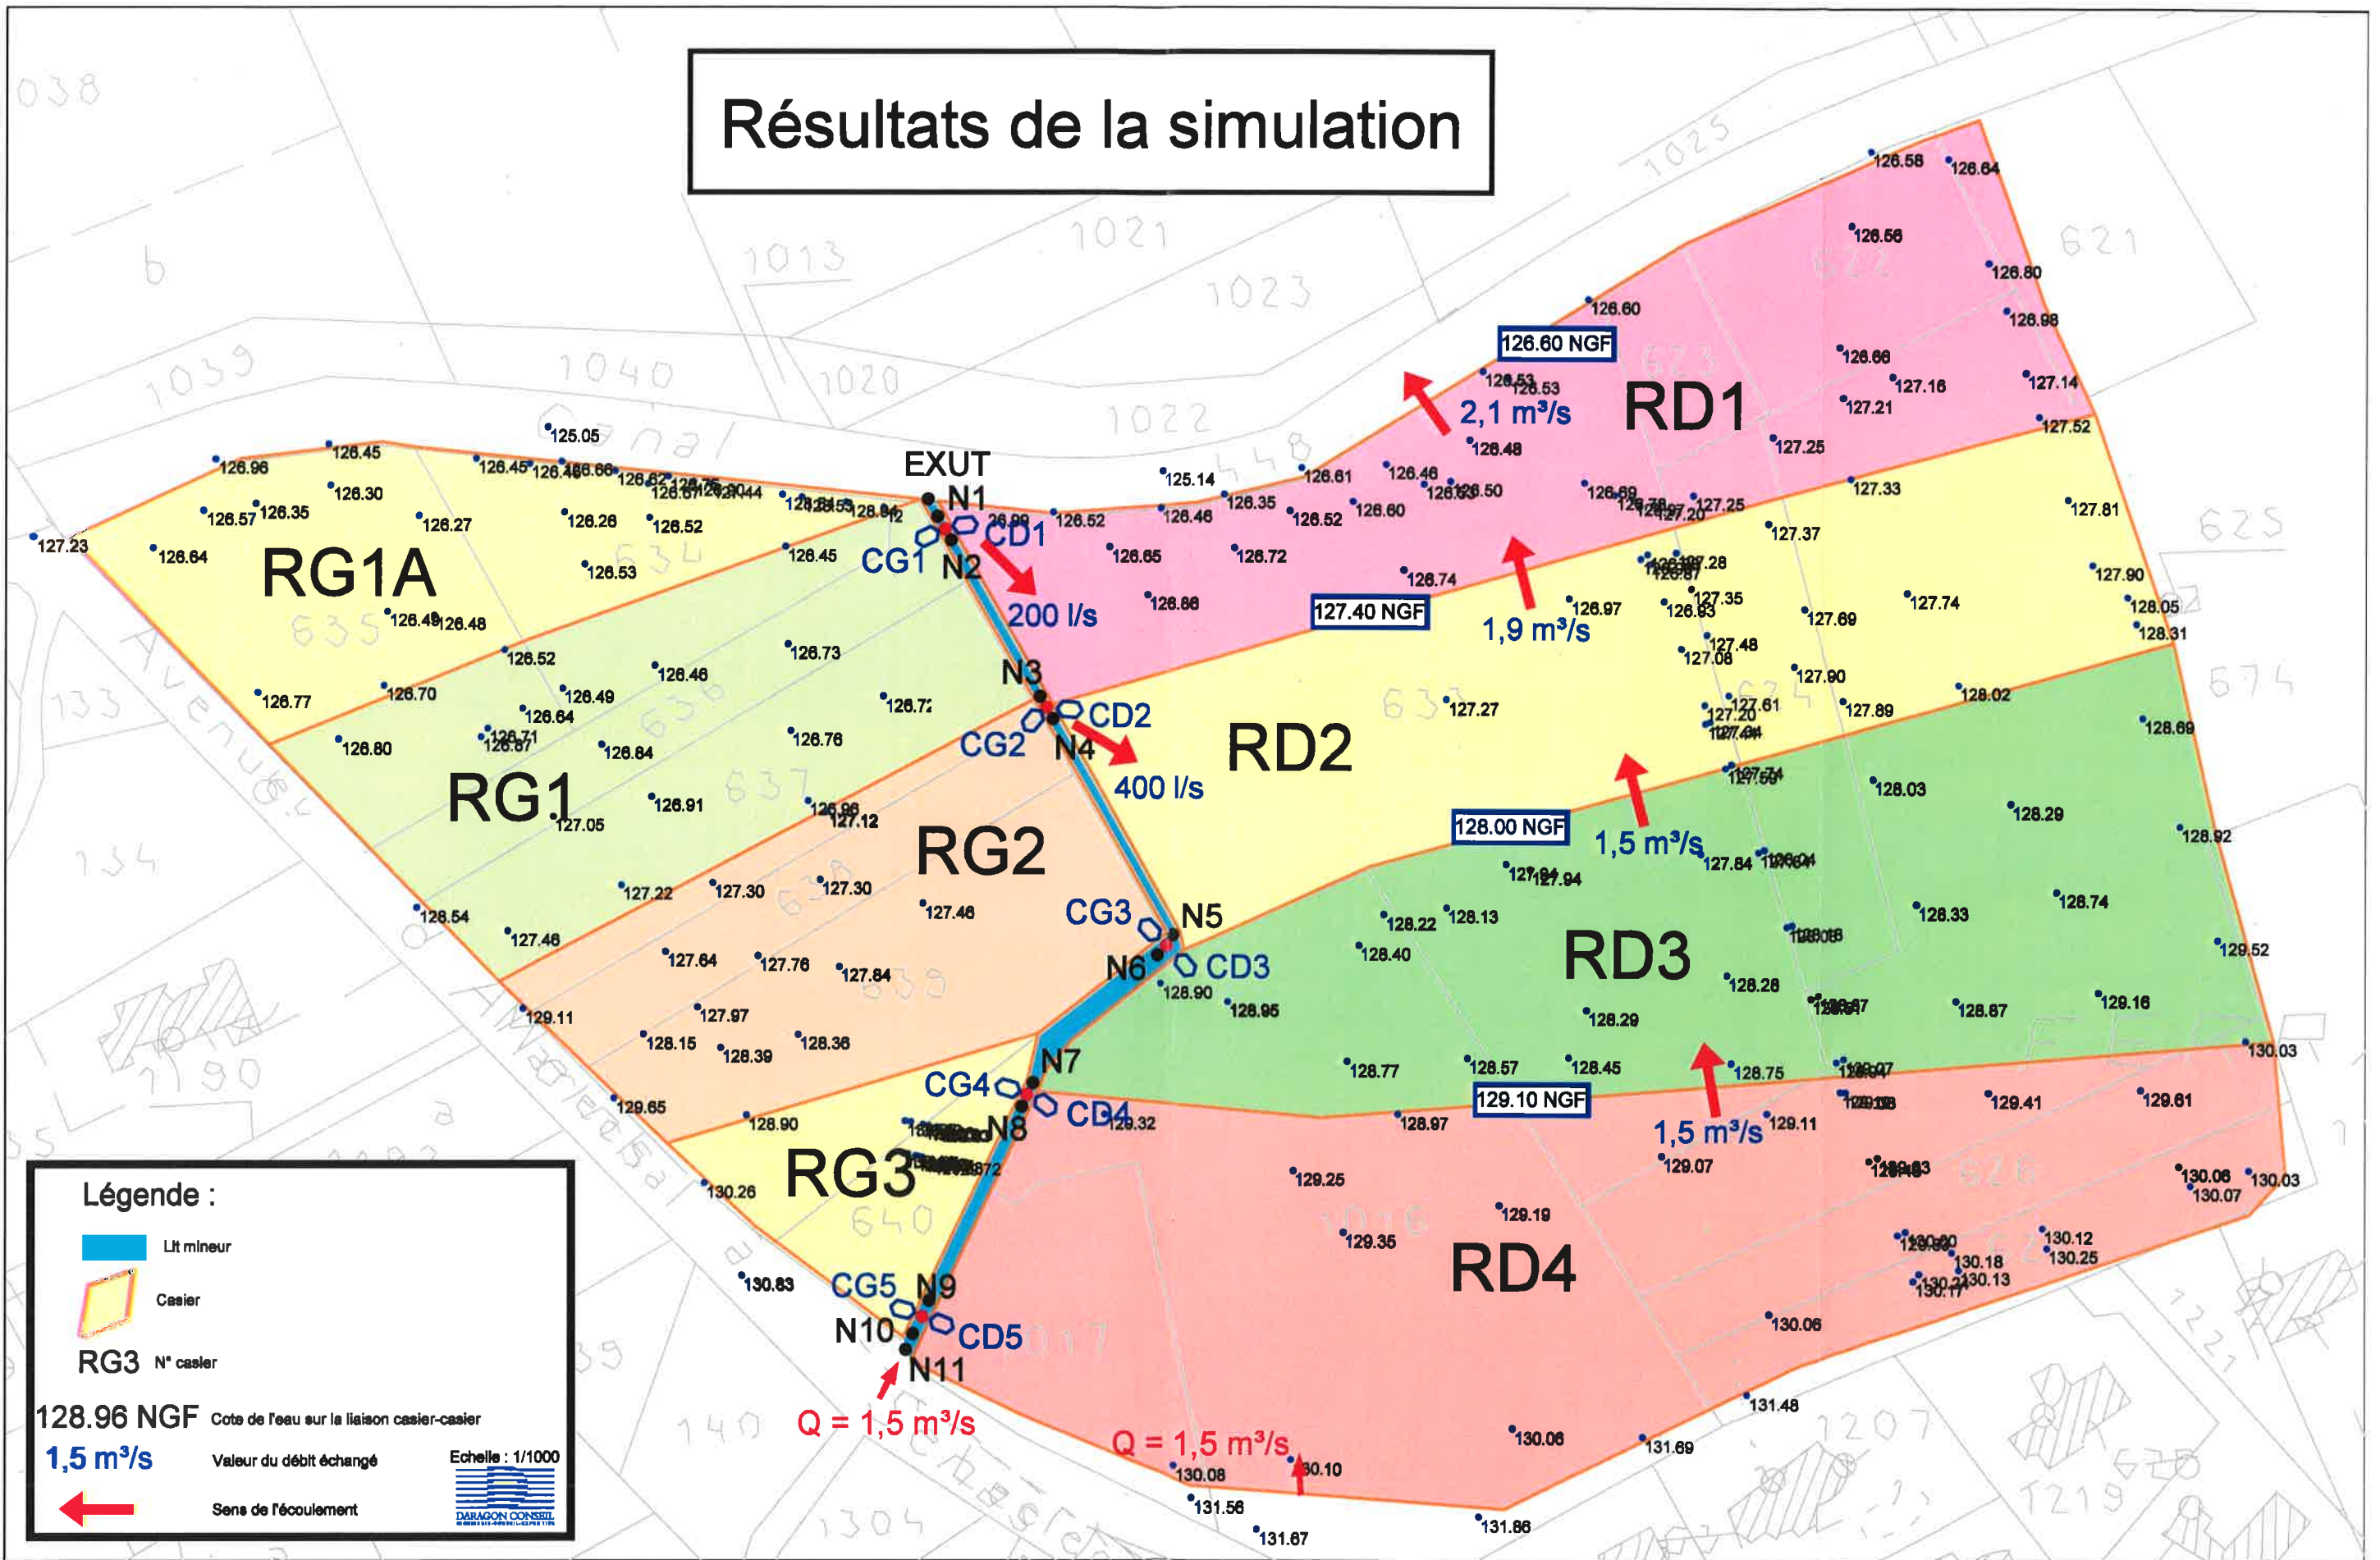

Légende :

- Lit mineur
- Casier
- RG3 N° casier
- 128.96 NGF Cote de l'eau sur la liaison casier-casier
- 1,5 m³/s Valeur du débit échangé
- Sens de l'écoulement

Echelle : 1/1000
DARAGON CONSEIL