



COMMUNE D'ALLEINS



Eau
Environnement
Urbanisme



Aménagement
Paysage



Eclairagisme



Construction
rénovation



Consulting
Expertise

Sections d'écoulement du Vabre de Saint Sauveur

DARAGON CONSEIL S.A.



DARAGON CONSEIL SA

24 Avenue Viton – BP 49
13274 Marseille Cedex 09
Tél. : 04.91.17.00.00
Fax : 04.91.17.00.12

E-mail : daragon@dial.oleane.com


Affaire 101007
Mai 2001

Vabre de Saint Sauveur - Q100

Vue de l'amont vers l'aval

Profil n°3

Débit: 3.00 m³/s

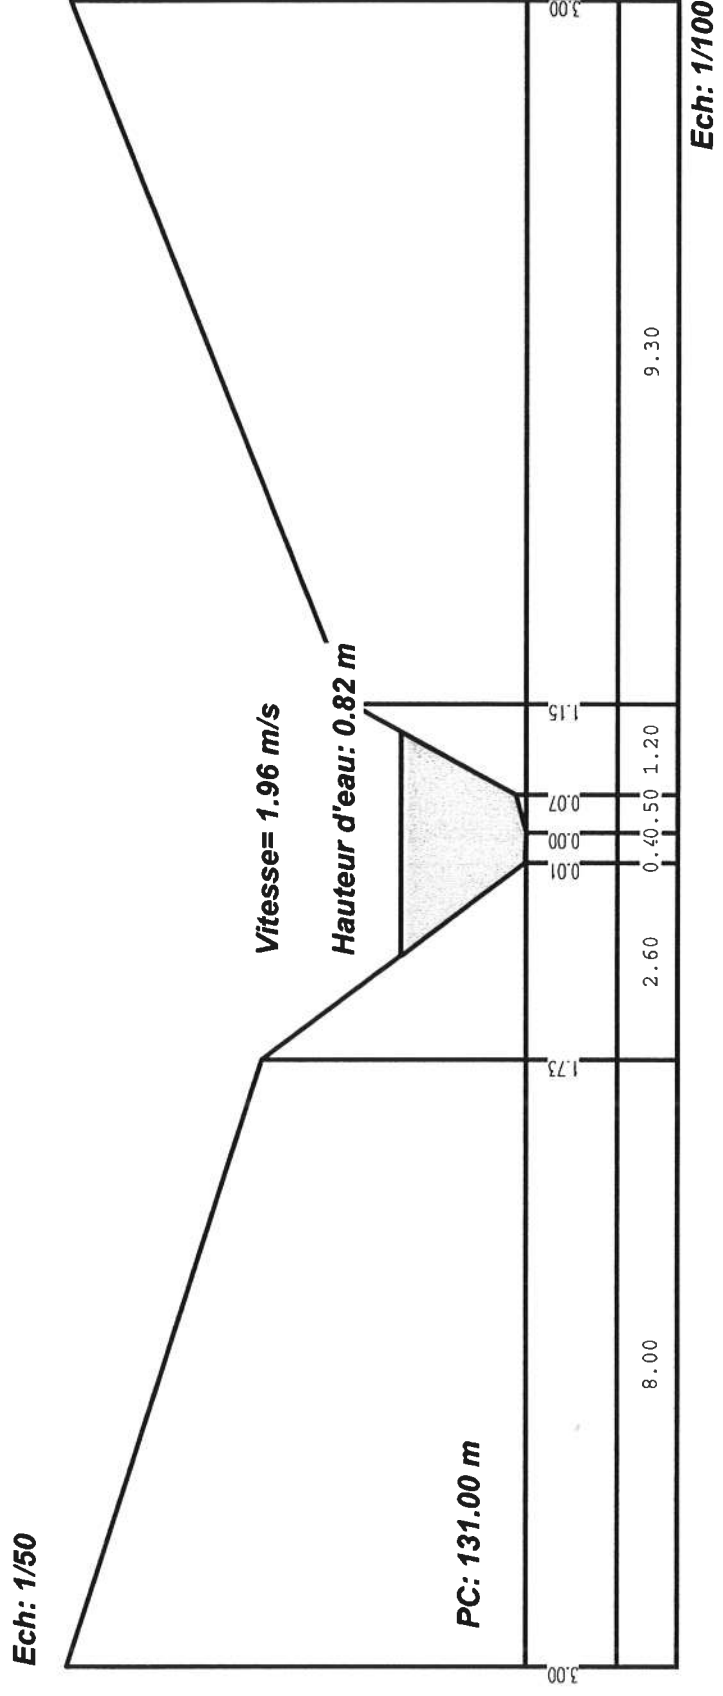


Vabre de Saint Sauveur - Q100

Vue de l'amont vers l'aval

Profil n°4

Débit: 3.00 m³/s

Ech: 1/50

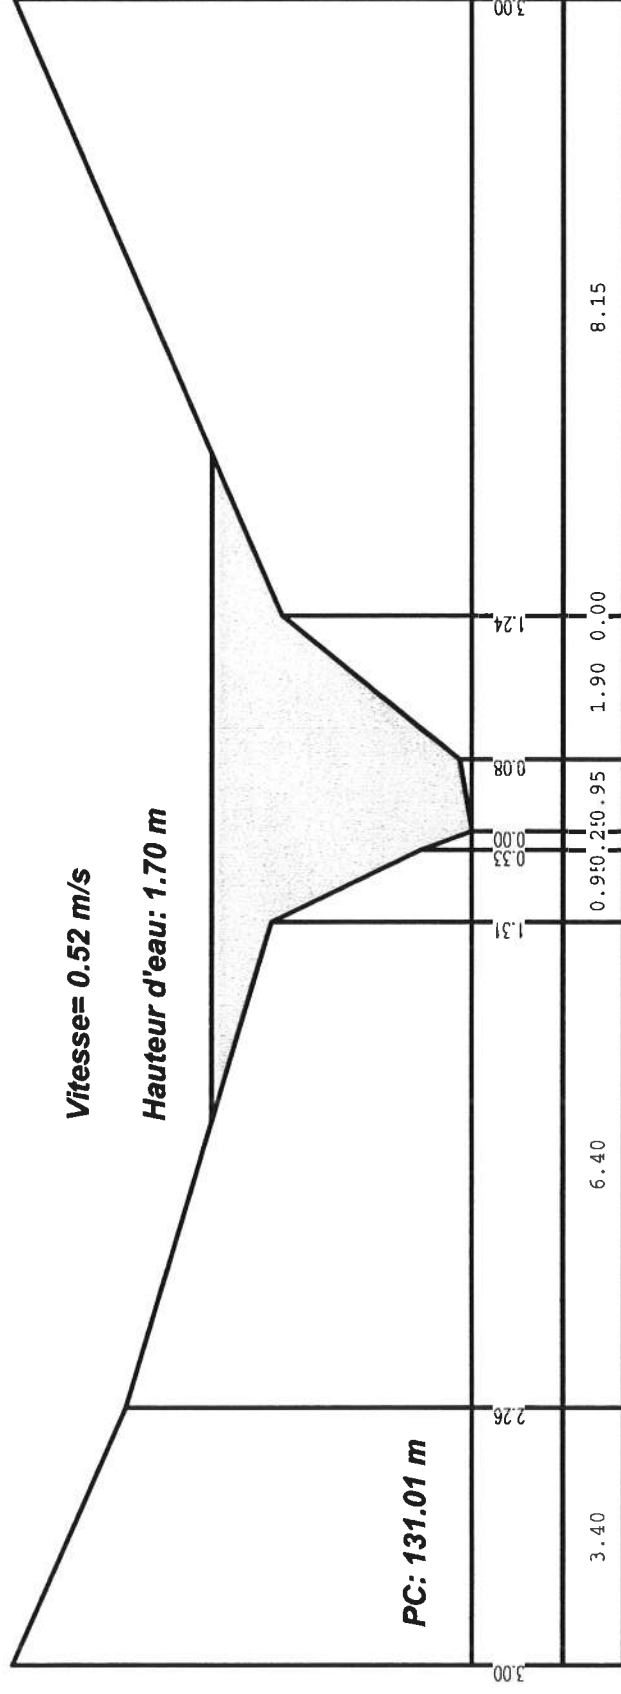

Ech: 1/100


Vabre de Saint Sauveur - Q100

Vue de l'amont vers l'aval

Profil n°5

Débit: 3.00 m³/s

Ech: 1/50

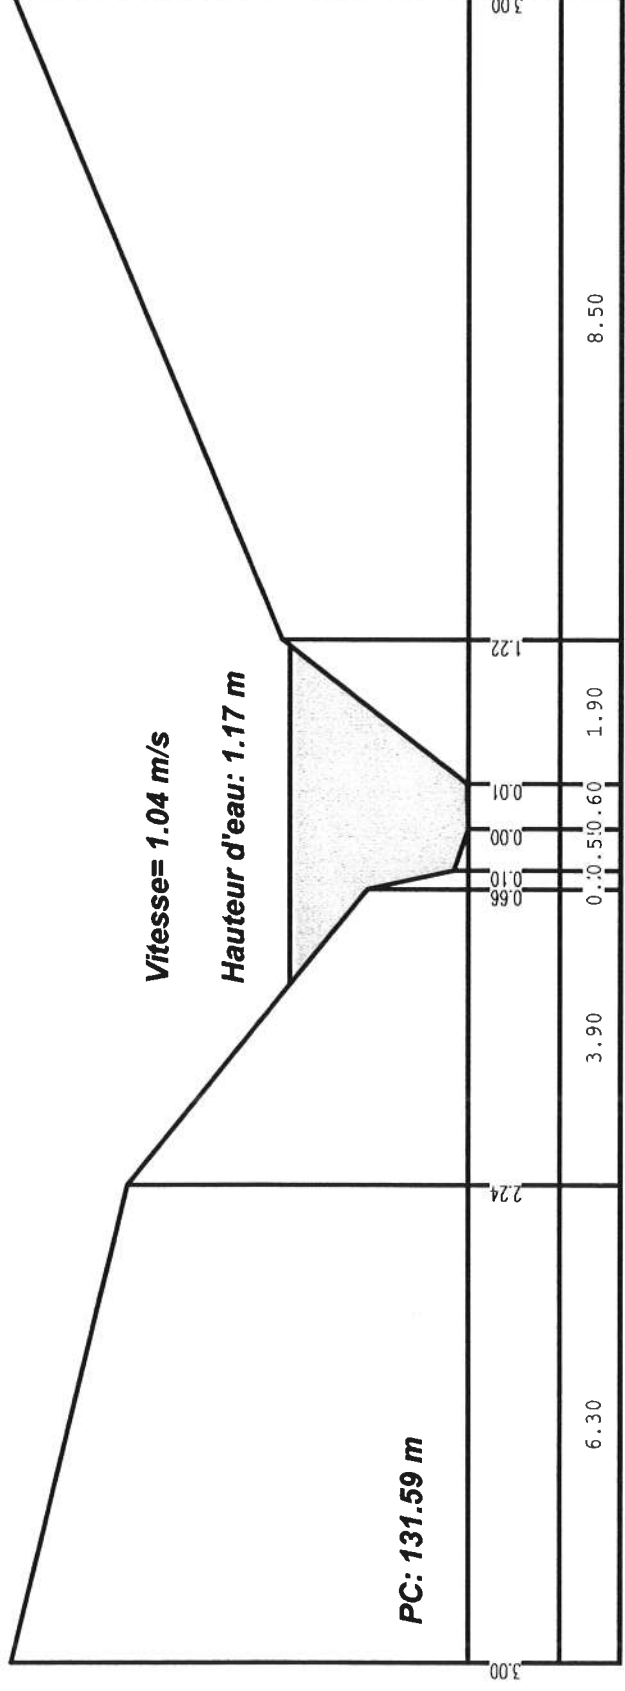

Ech: 1/100


Vabre de Saint Sauveur - Q100

Vue de l'amont vers l'aval

Profil n°6

Débit: 3.00 m³/s

Ech: 1/50

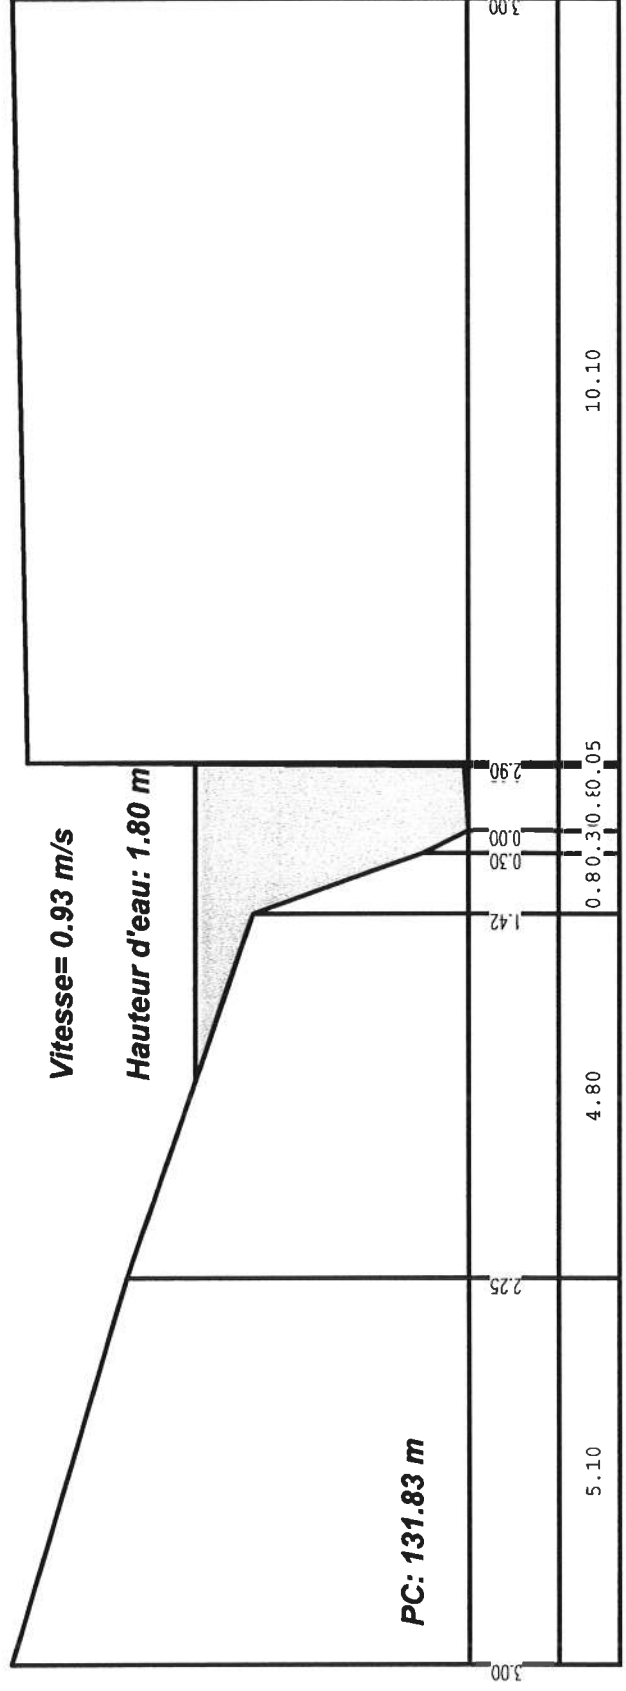

Ech: 1/100


Vabre de Saint Sauveur - Q100

Vue de l'amont vers l'aval

Profil n°7

Débit: 3.00 m³/s

Ech: 1/50

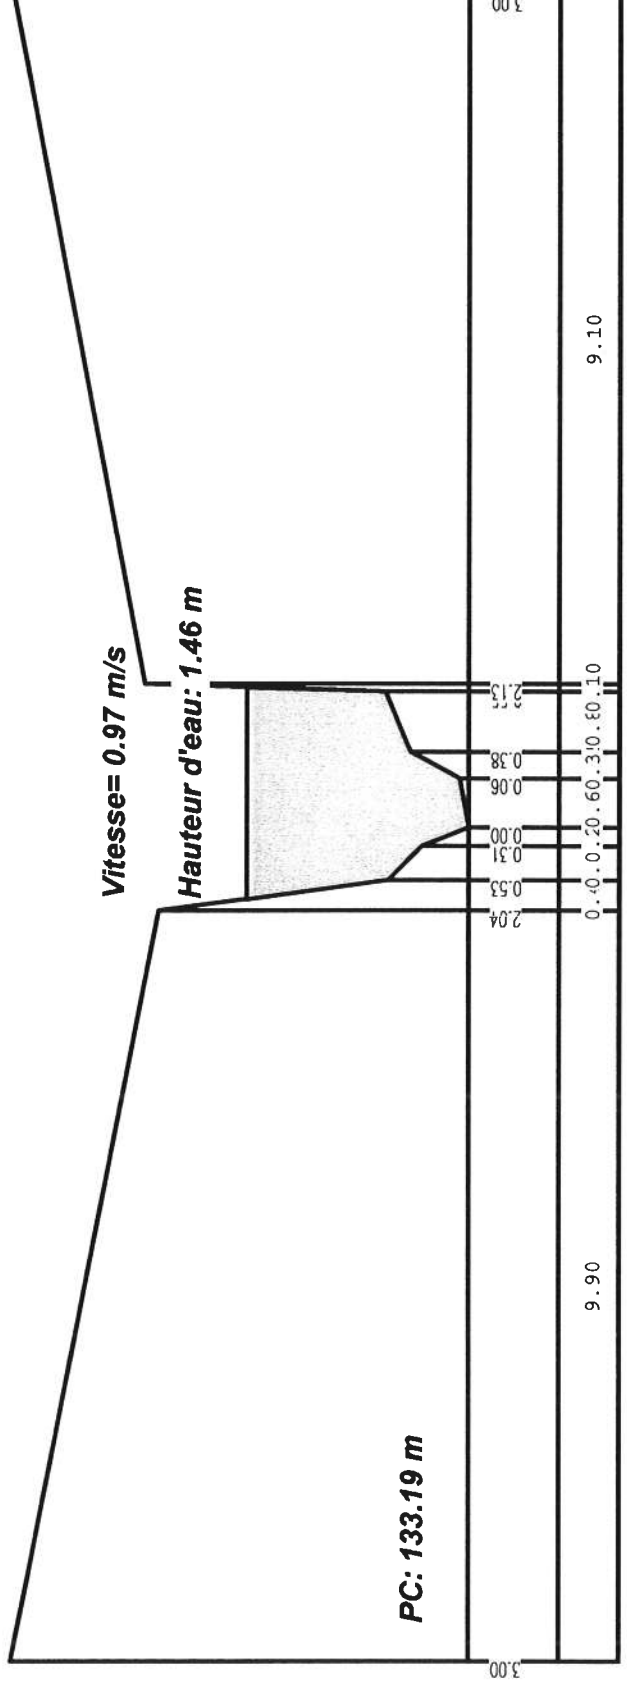

Ech: 1/100


Vabre de Saint Sauveur - Q100

Vue de l'amont vers l'aval

Profil n°10

Débit: 3.00 m³/s

Ech: 1/50

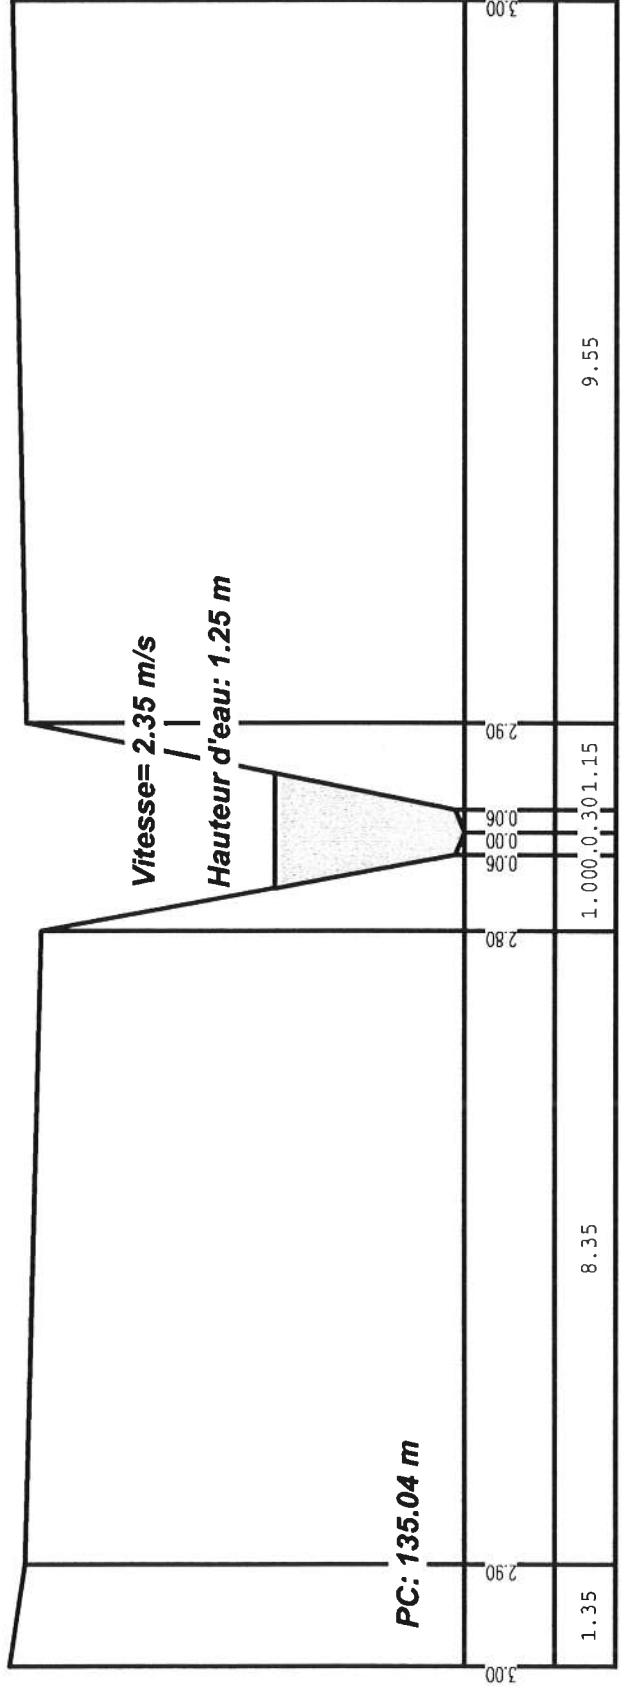

Ech: 1/100


Vabre de Saint Sauveur - Q100

Vue de l'amont vers l'aval

Profil n°12

Débit: 3.00 m³/s

Ech: 1/50

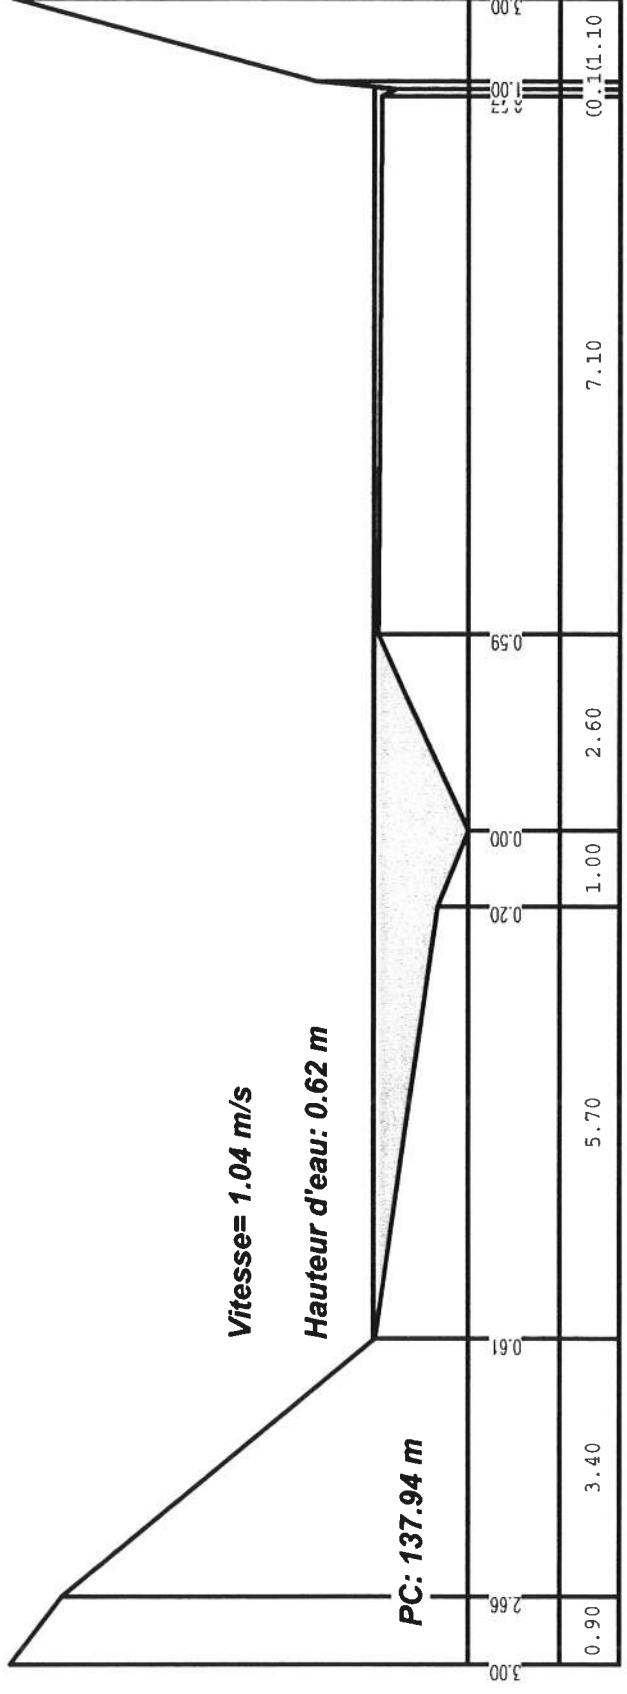

Ech: 1/100


Vabre de Saint Sauveur - Q100

Vue de l'amont vers l'aval

Profil n°13

Débit: 3.00 m³/s

Ech: 1/50

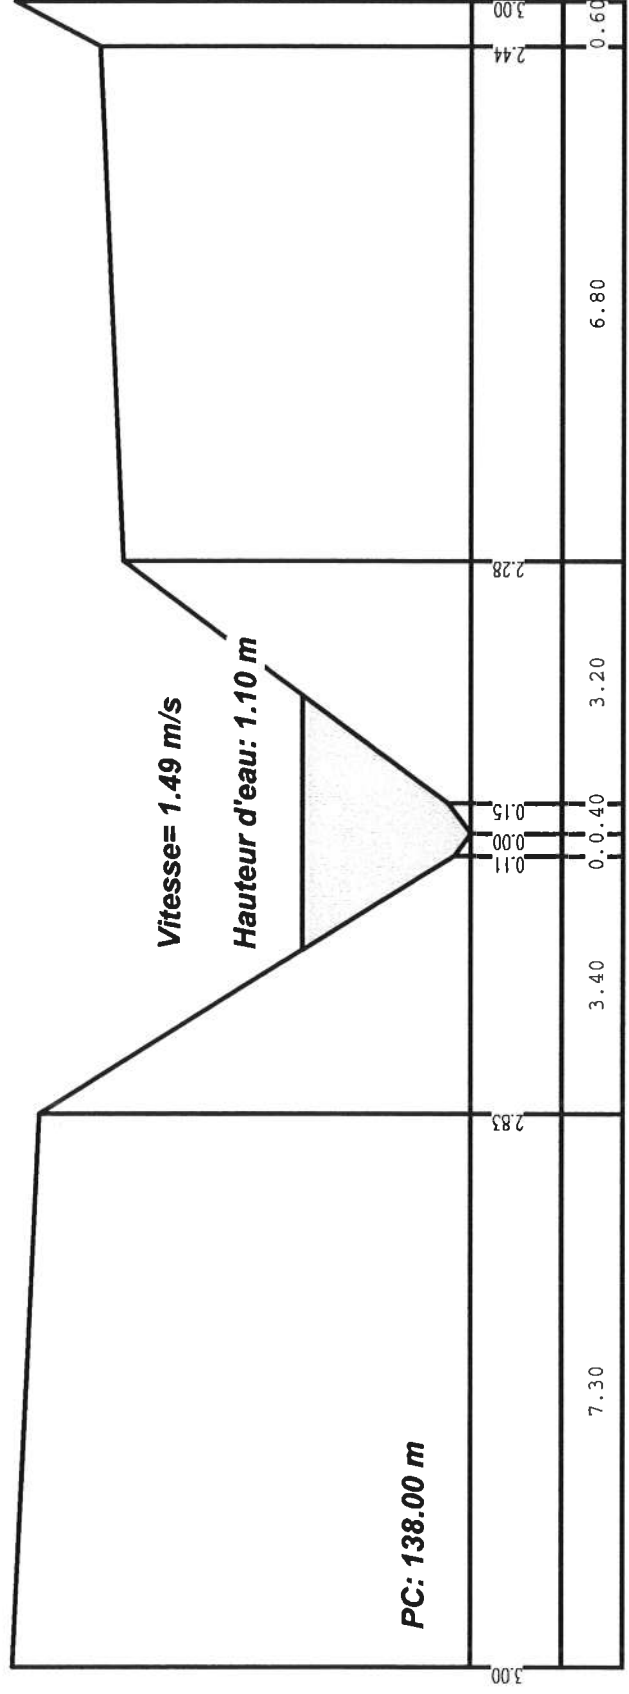

Ech: 1/100


Vabre de Saint Sauveur - Q100

Vue de l'amont vers l'aval

Profil n°14

Débit: 2.40 m³/s

Ech: 1/50

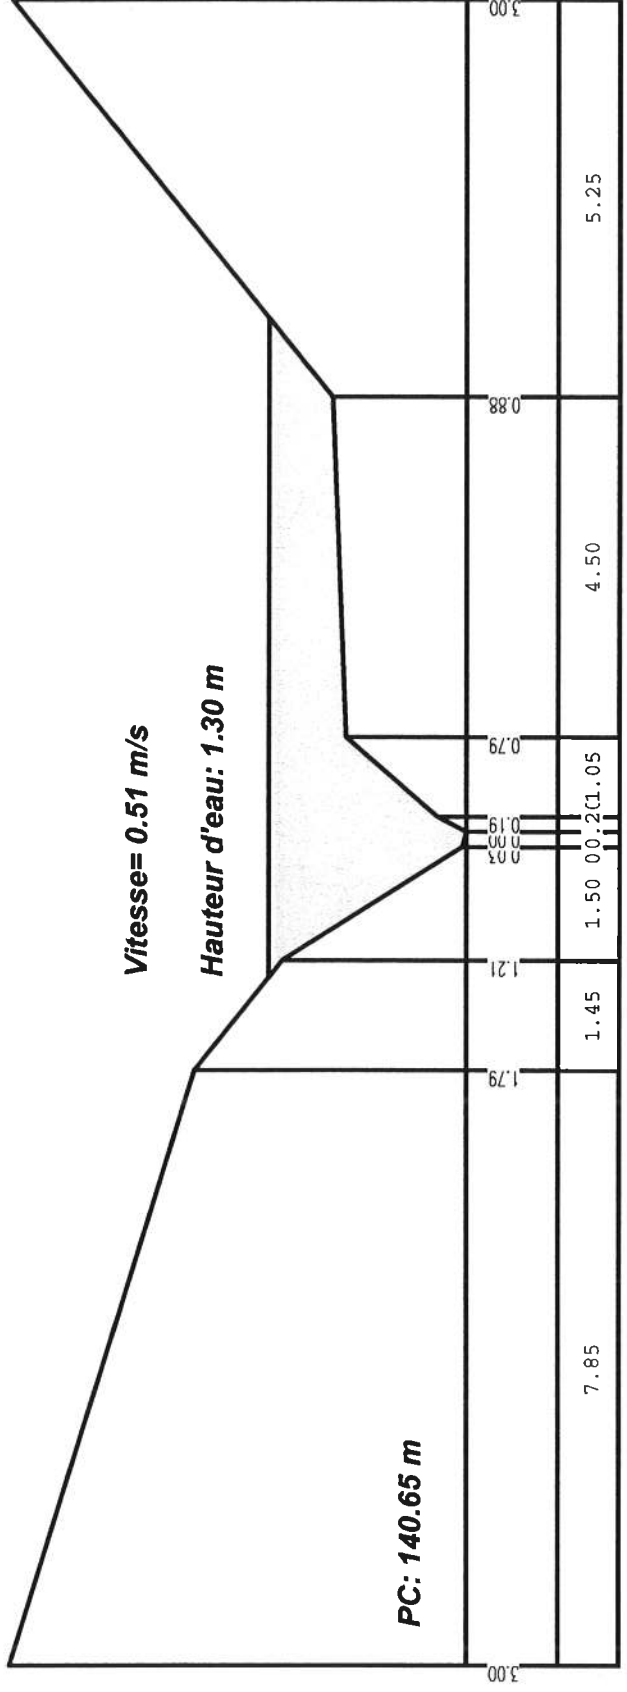


Vabre de Saint Sauveur - Q100

Vue de l'amont vers l'aval

Profil n°15

Débit: 2.40 m³/s

Ech: 1/50

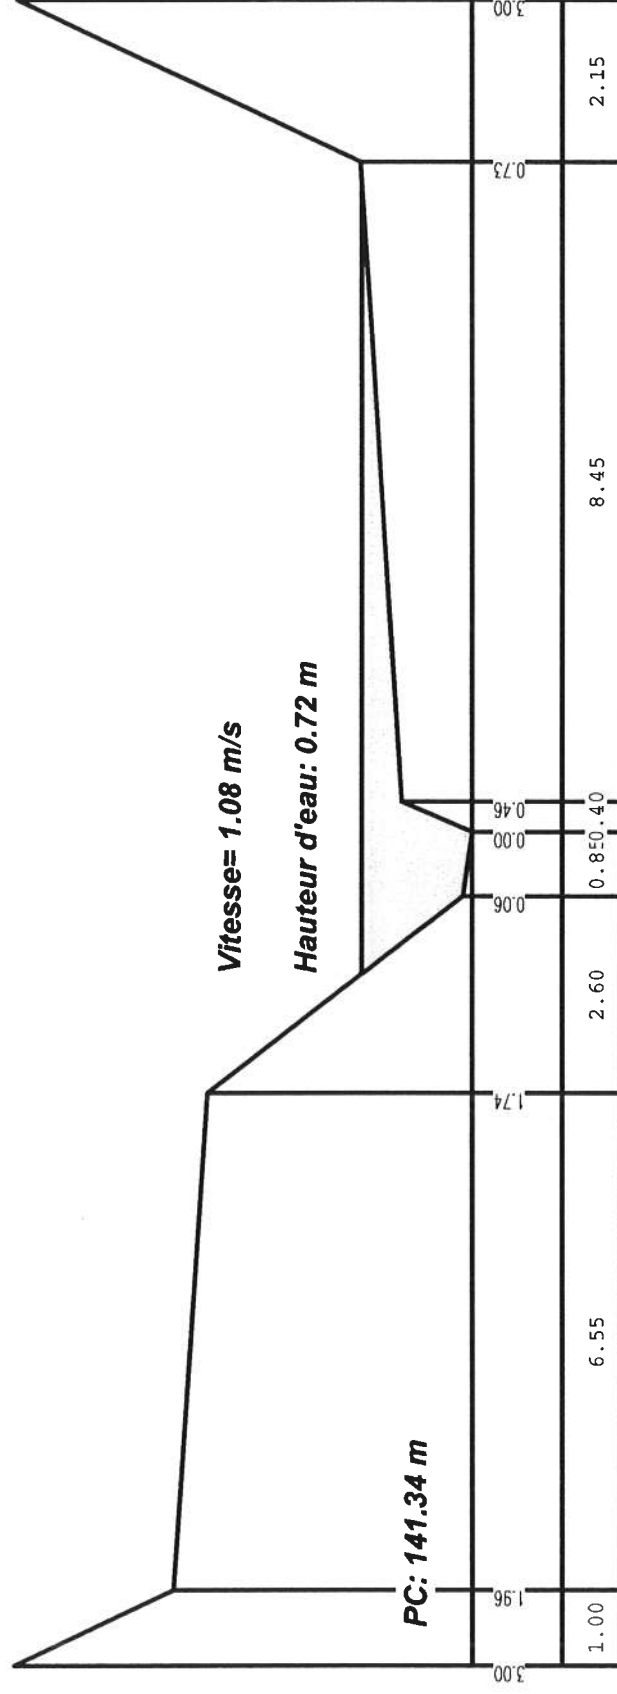


Ech: 1/100

Vabre de Saint Sauveur - Q100

Vue de l'amont vers l'aval

Profil n°18

Débit: 2.40 m³/s

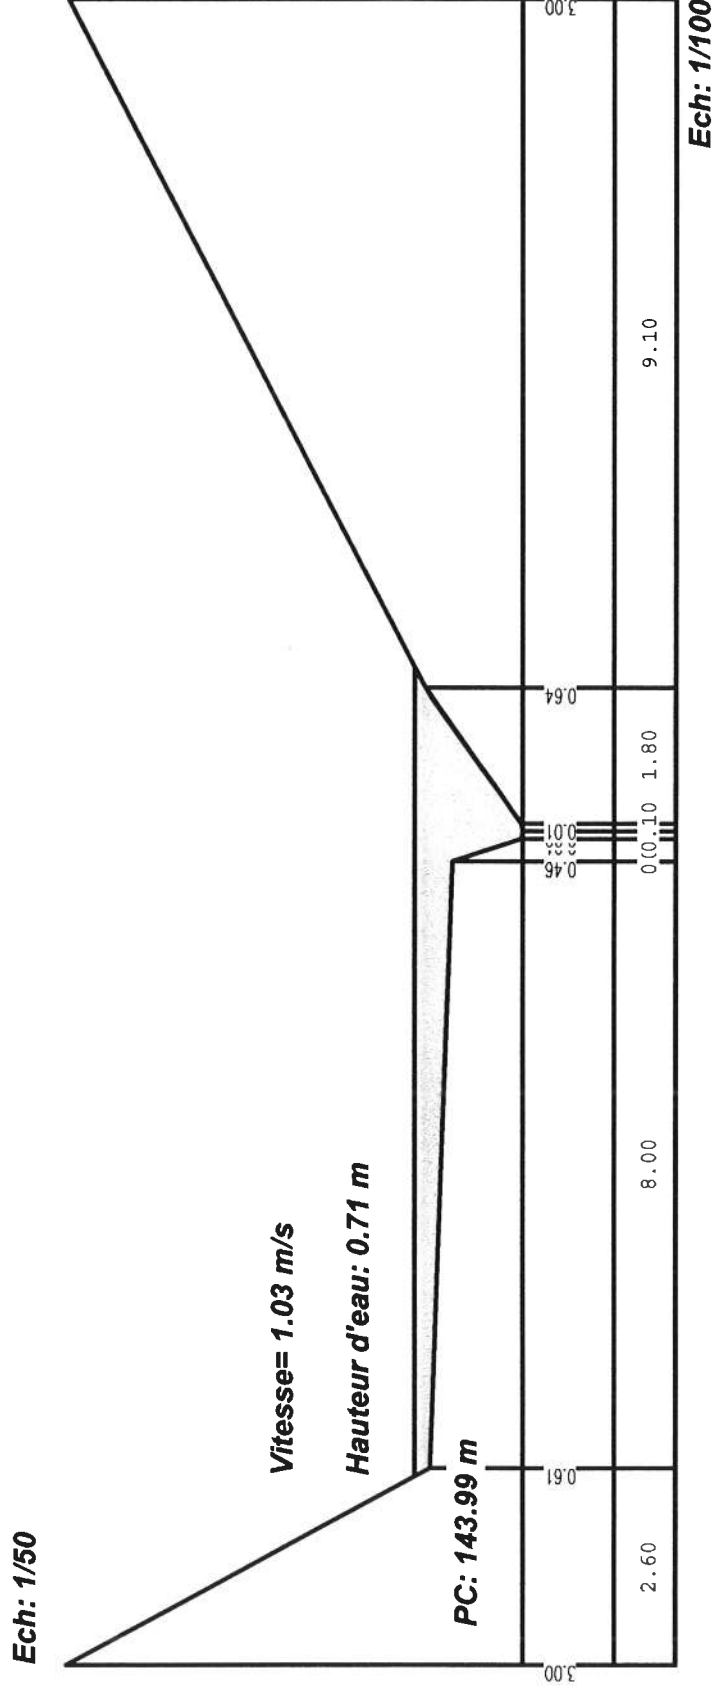


Vabre de Saint Sauveur - Q100

Vue de l'amont vers l'aval

Profil n°19

Débit: 2.40 m³/s

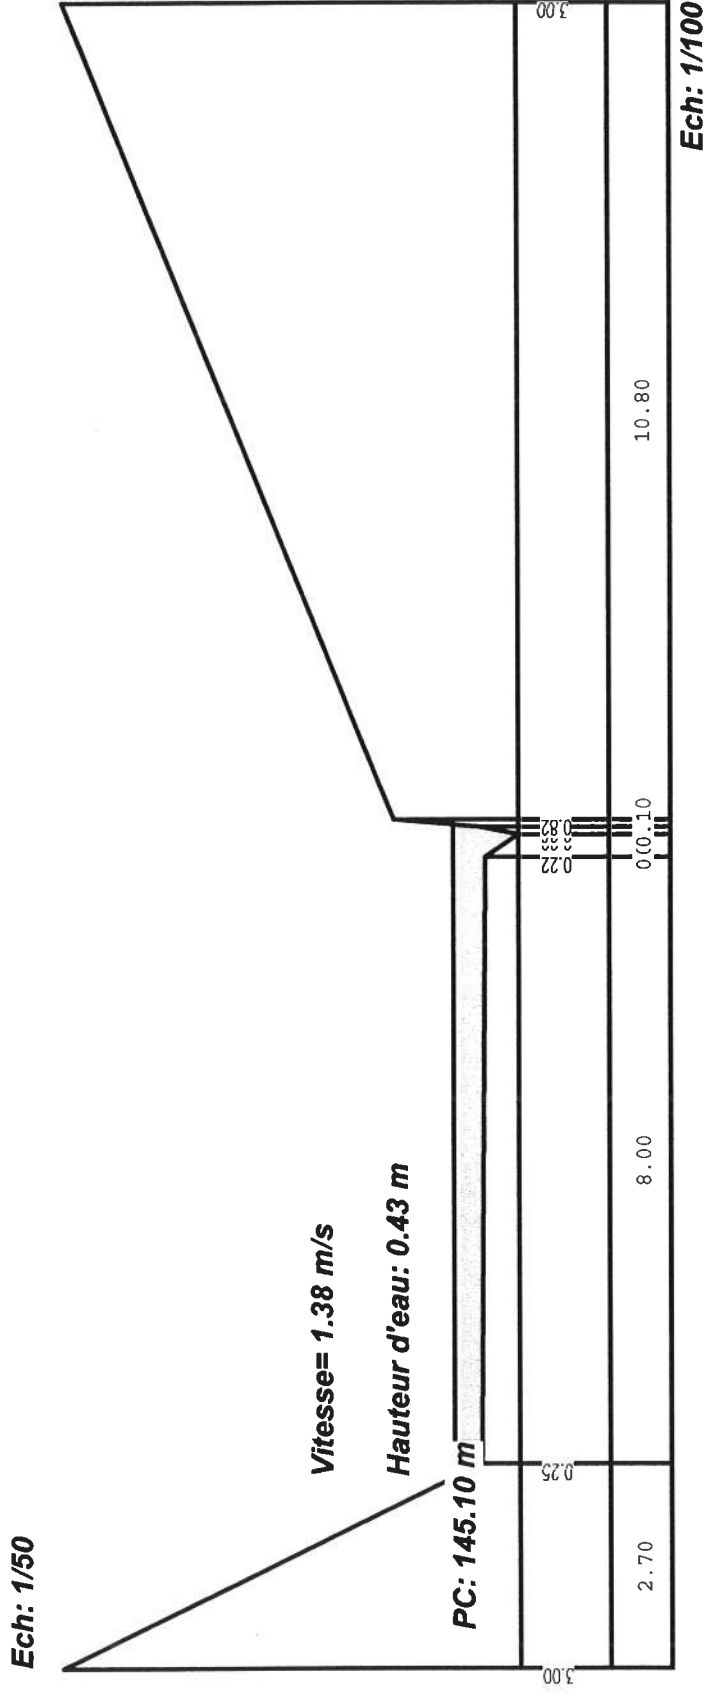


Vabre de Saint Sauveur - Q100

Vue de l'amont vers l'aval

Profil n°20

Débit: 1.30 m³/s

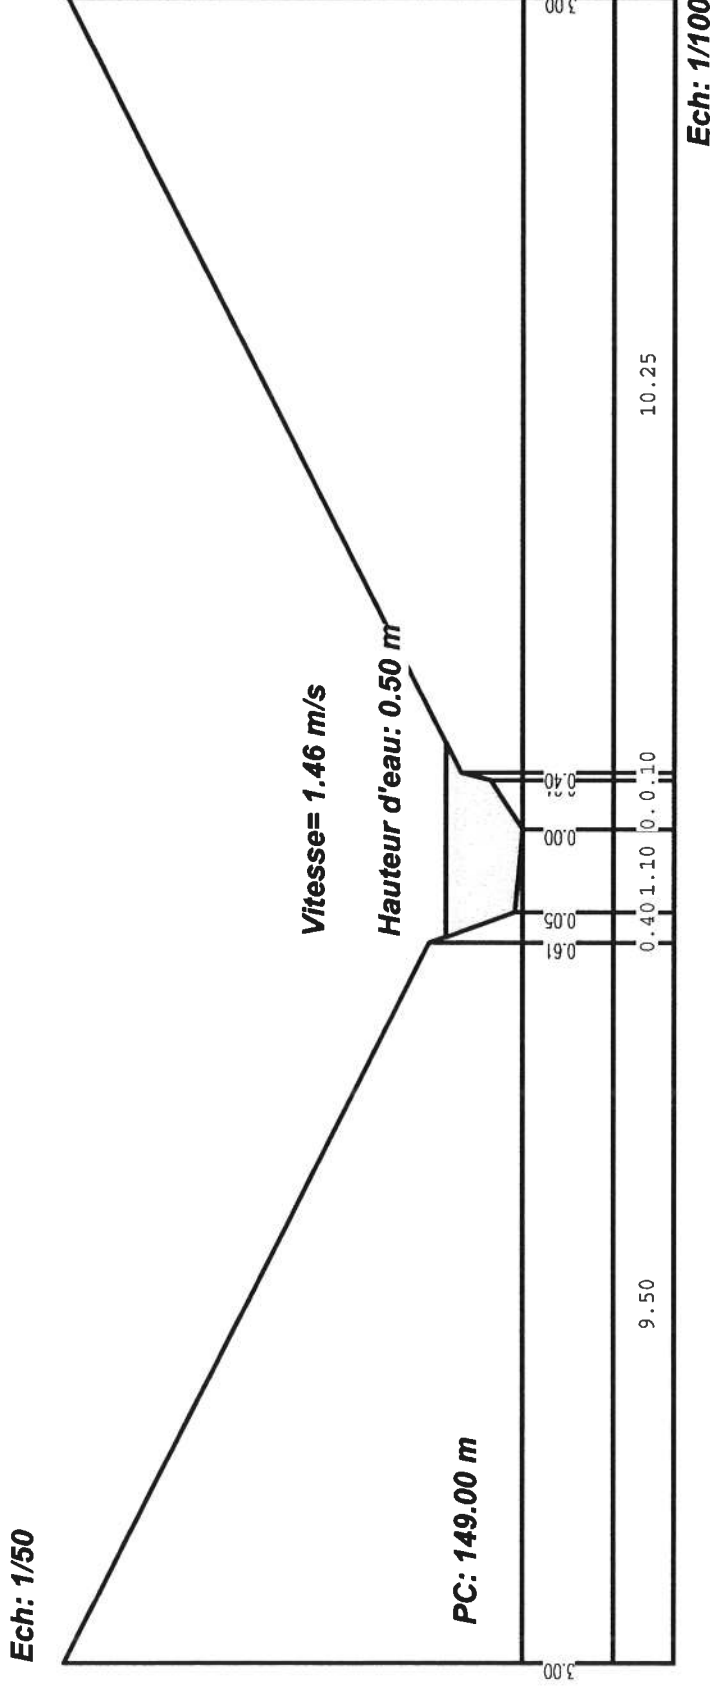


Vabre de Saint Sauveur - Q100

Vue de l'amont vers l'aval

Profil n°21

Débit: 1.30 m³/s

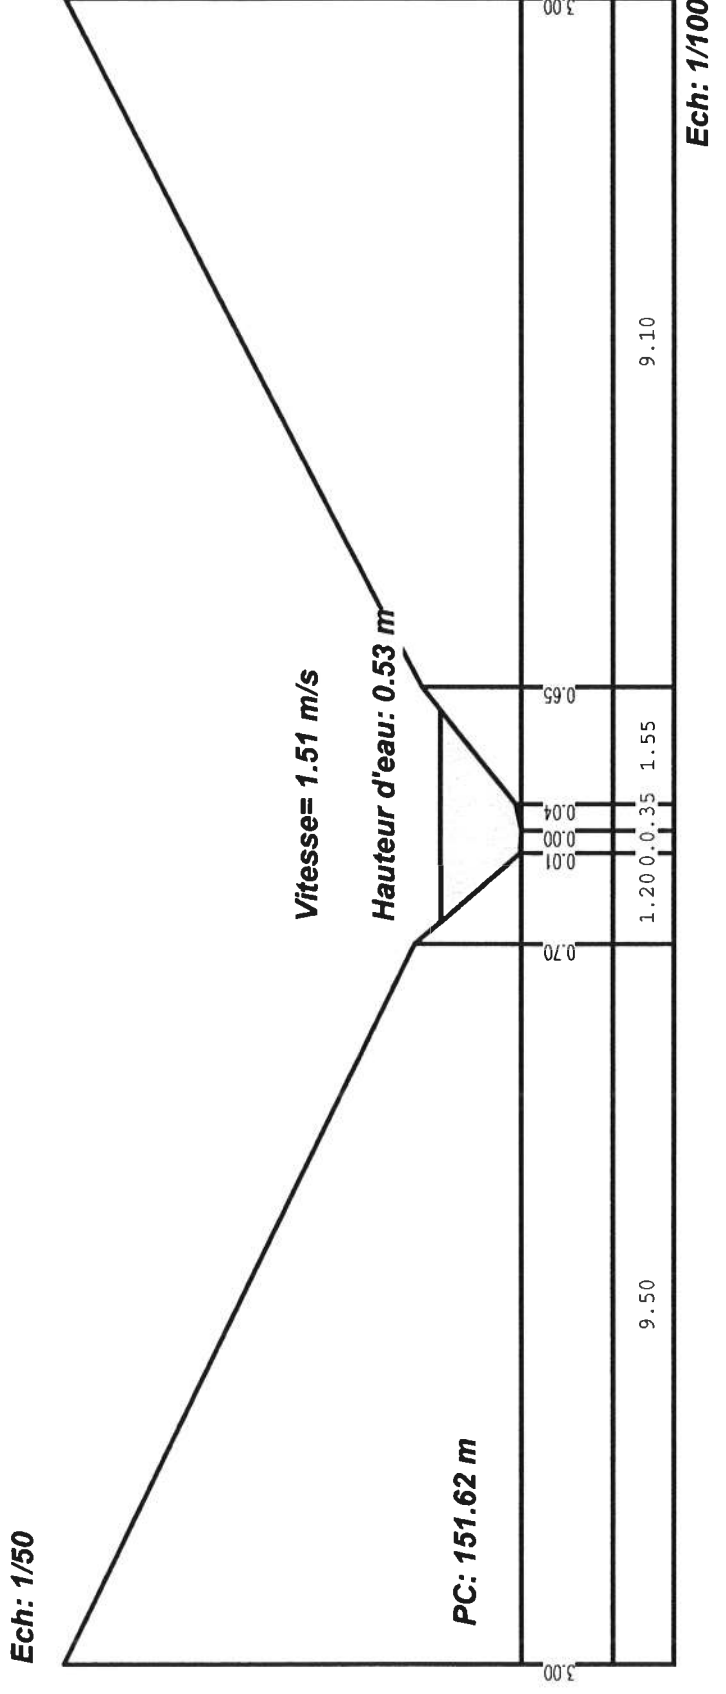


Vabre de Saint Sauveur - Q100

Vue de l'amont vers l'aval

Profil n°22

Débit: 1.30 m³/s

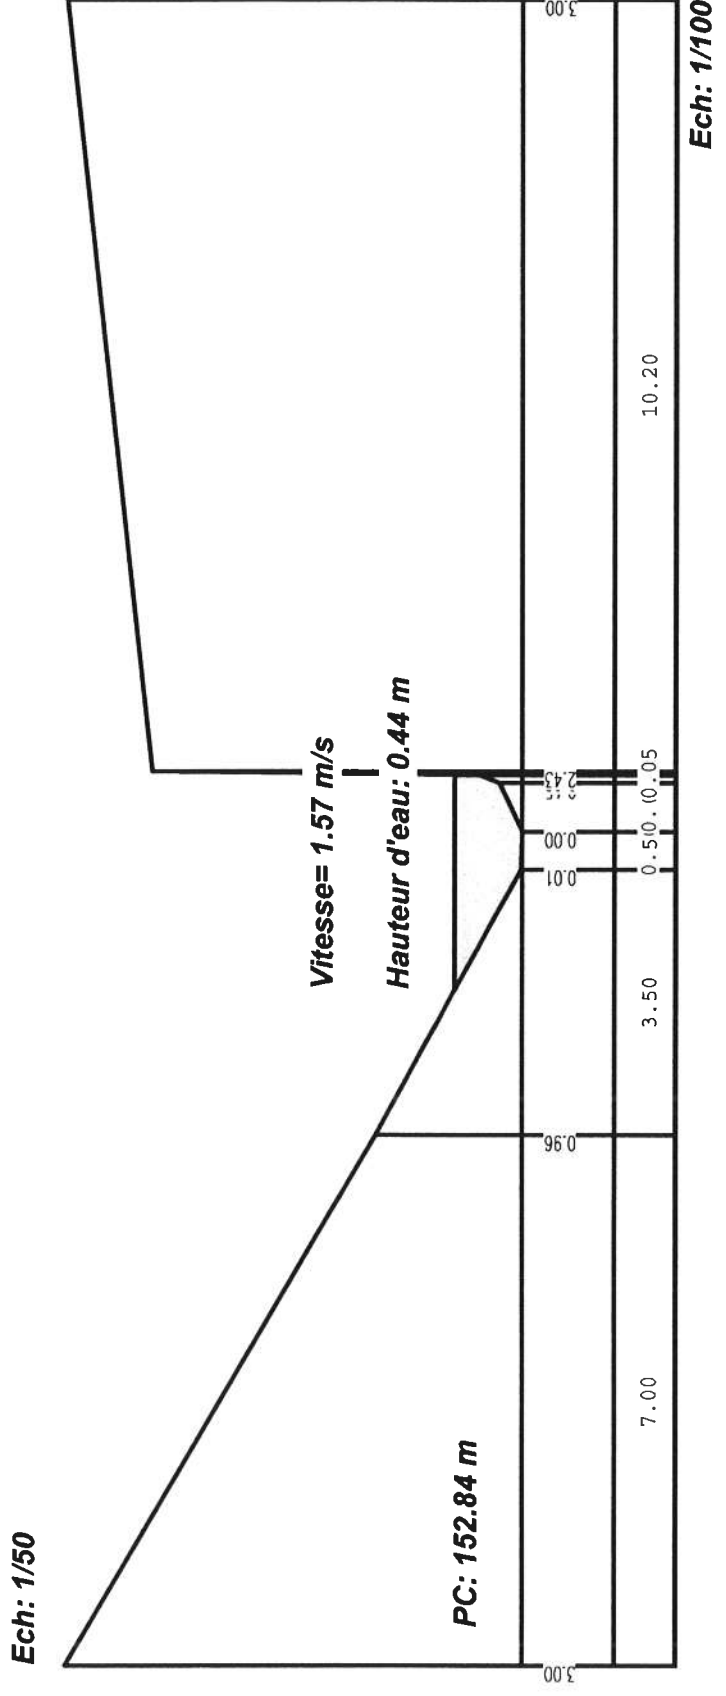


Vabre de Saint Sauveur - Q100

Vue de l'amont vers l'aval

Profil n°23

Débit: 1.30 m³/s

Ech: 1/50

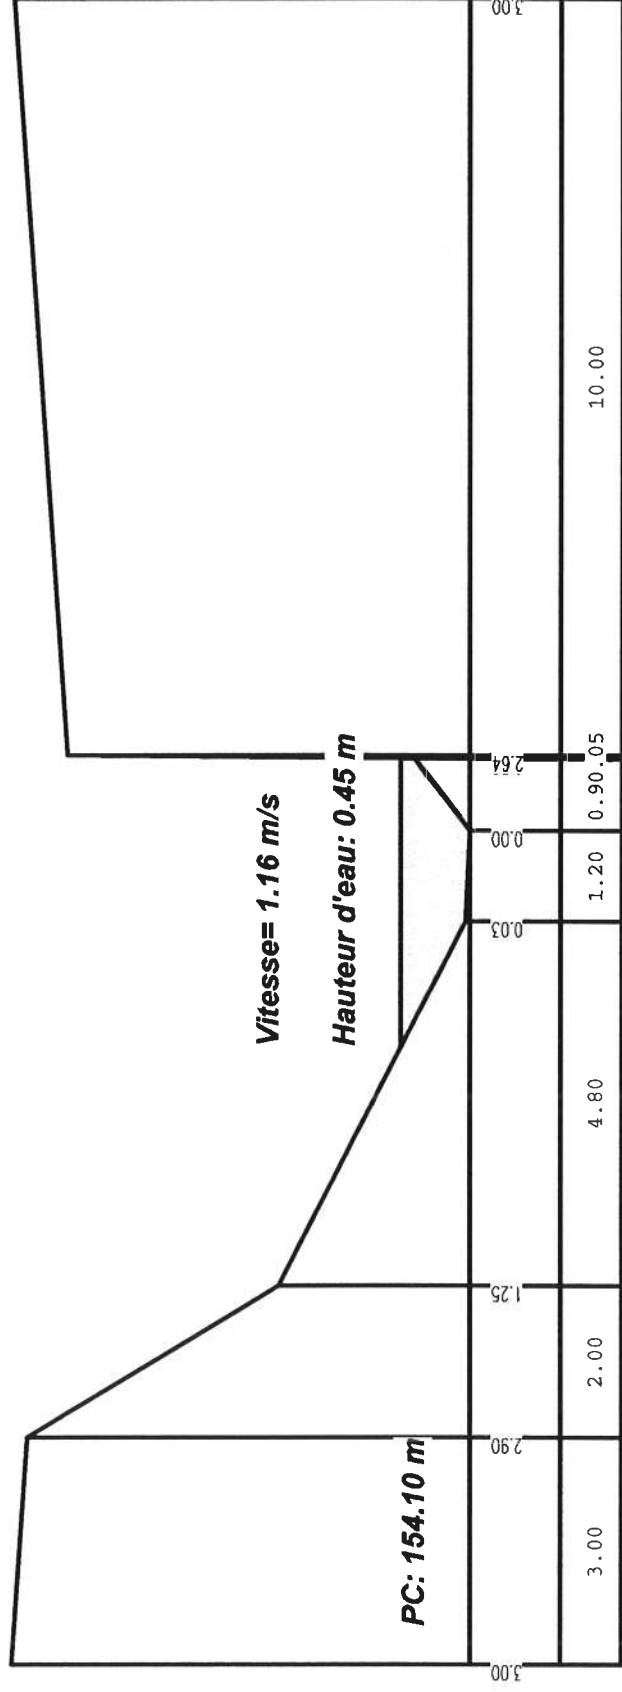

Ech: 1/100


Vabre de Saint Sauveur - Q100

Vue de l'amont vers l'aval

Profil n°25

Débit: 0.70 m³/s

Ech: 1/50

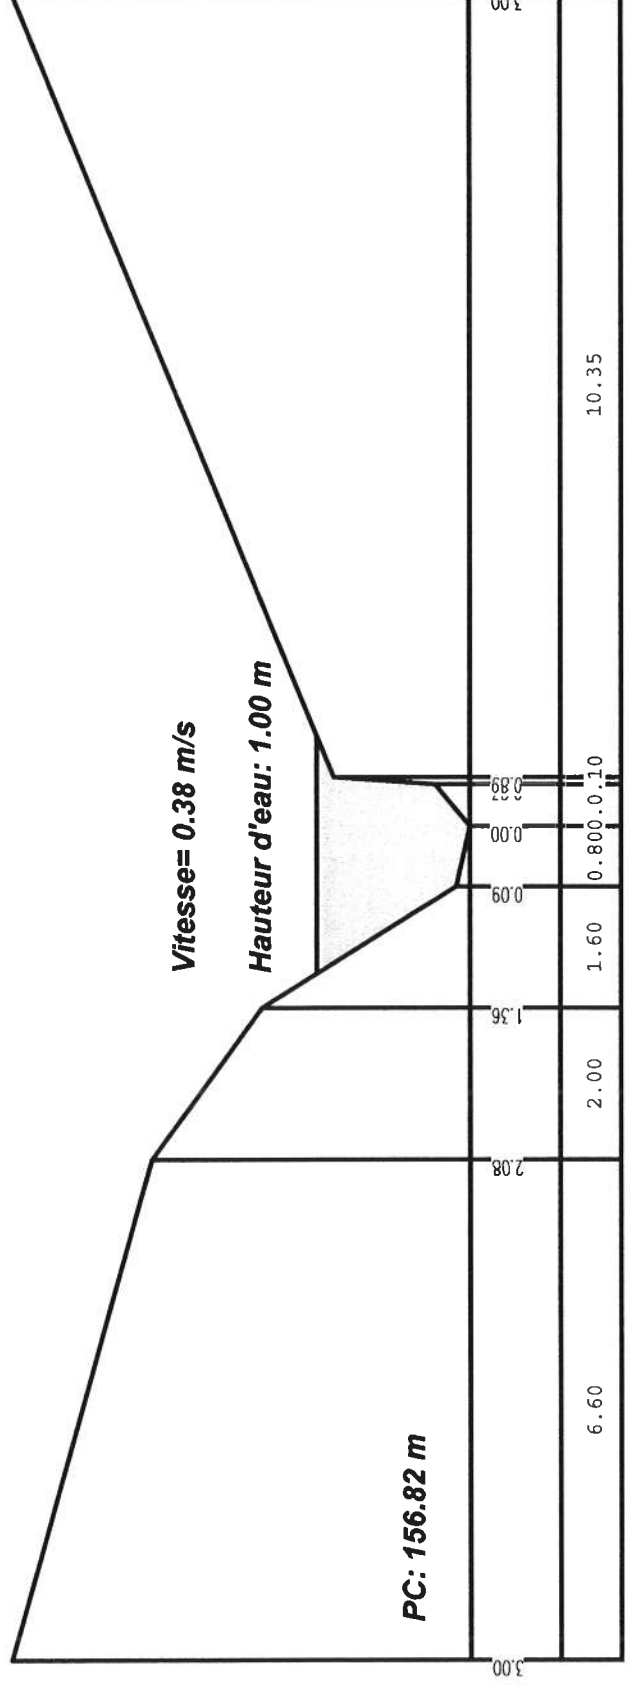


Vabre de Saint Sauveur - Q100

Vue de l'amont vers l'aval

Profil n°26

Débit: 0.70 m³/s

Ech: 1/50

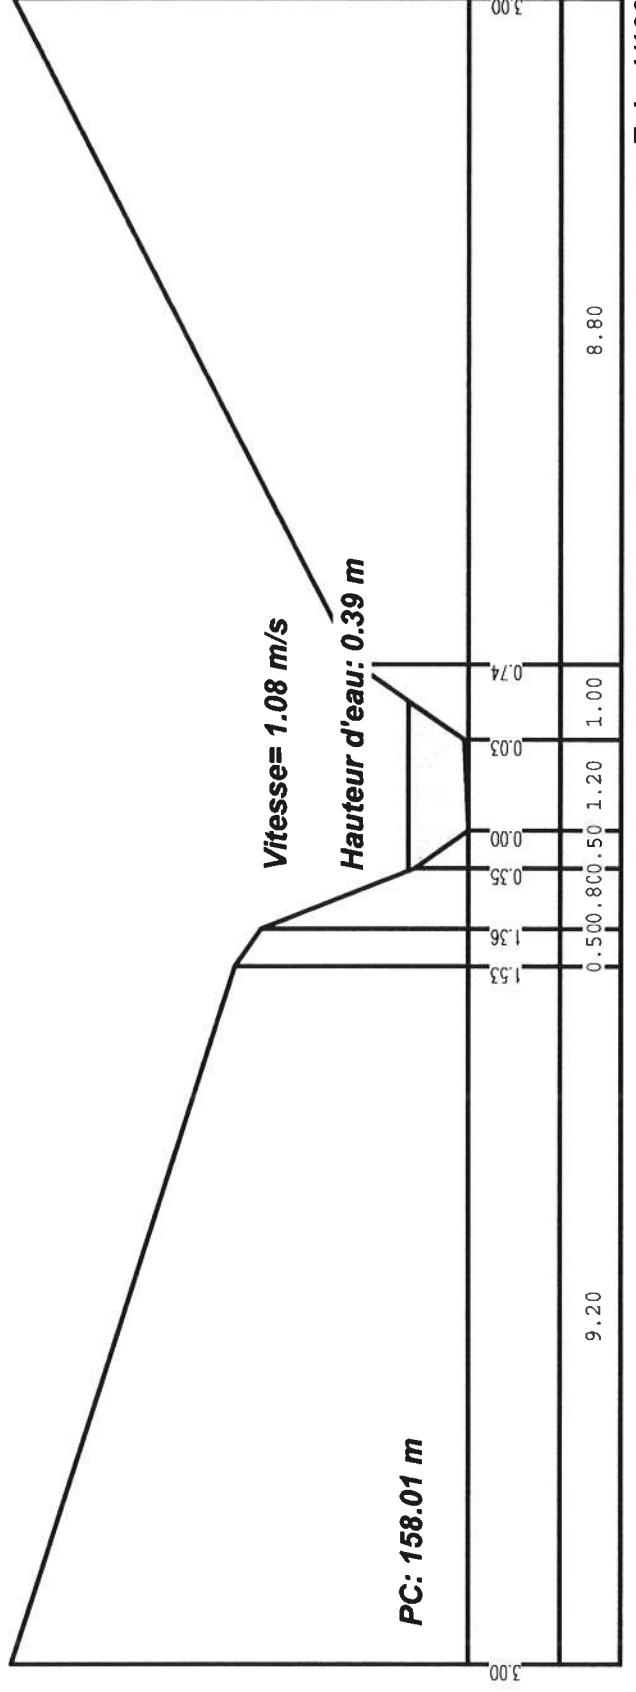

Ech: 1/100


Vabre de Saint Sauveur - Q100

Vue de l'amont vers l'aval

Profil n°27

Débit: 0.70 m³/s

Ech: 1/50

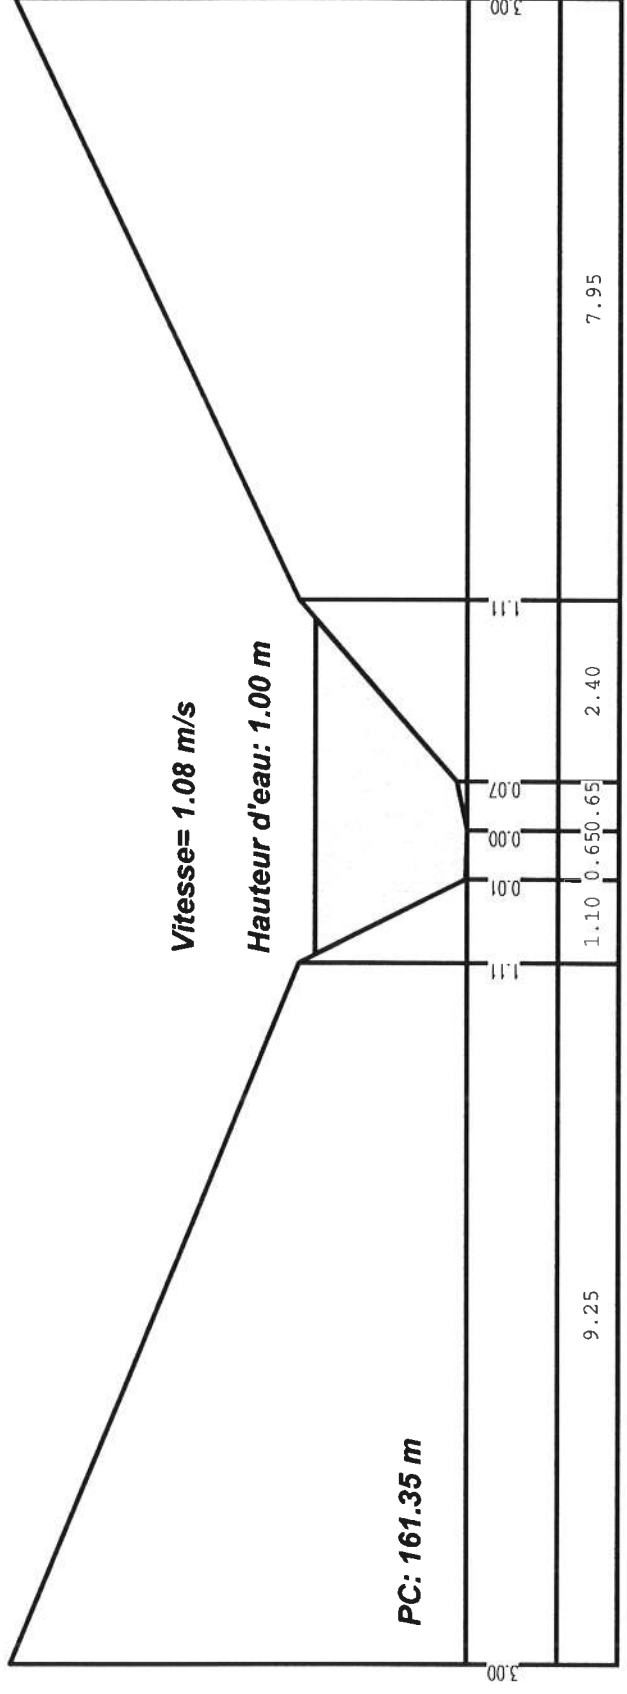

Ech: 1/100