

PHASE 2 : Du 08 Avril au 26 Avril 2019

Annex 1 Livre 21 n°: 60/819


TRAVAUX : RESEAUX

- RUE DE L'EGALITE : Circulation sens unique sur demie chaussée

TRAVAUX : RESEAUX ET VOIRIE :

- PLACE DE LA REPUBLIQUE : Fermeture partielle

- Zone de travaux fermée à la circulation
- Route fermée : circulation possible pour les riverains et pour l'accès au chantier
- Route ouverte à la circulation  
Itinéraire de Déviation
- Zone bleue : Stationnement Commerces  
Durée maximum autorisée 10 minutes

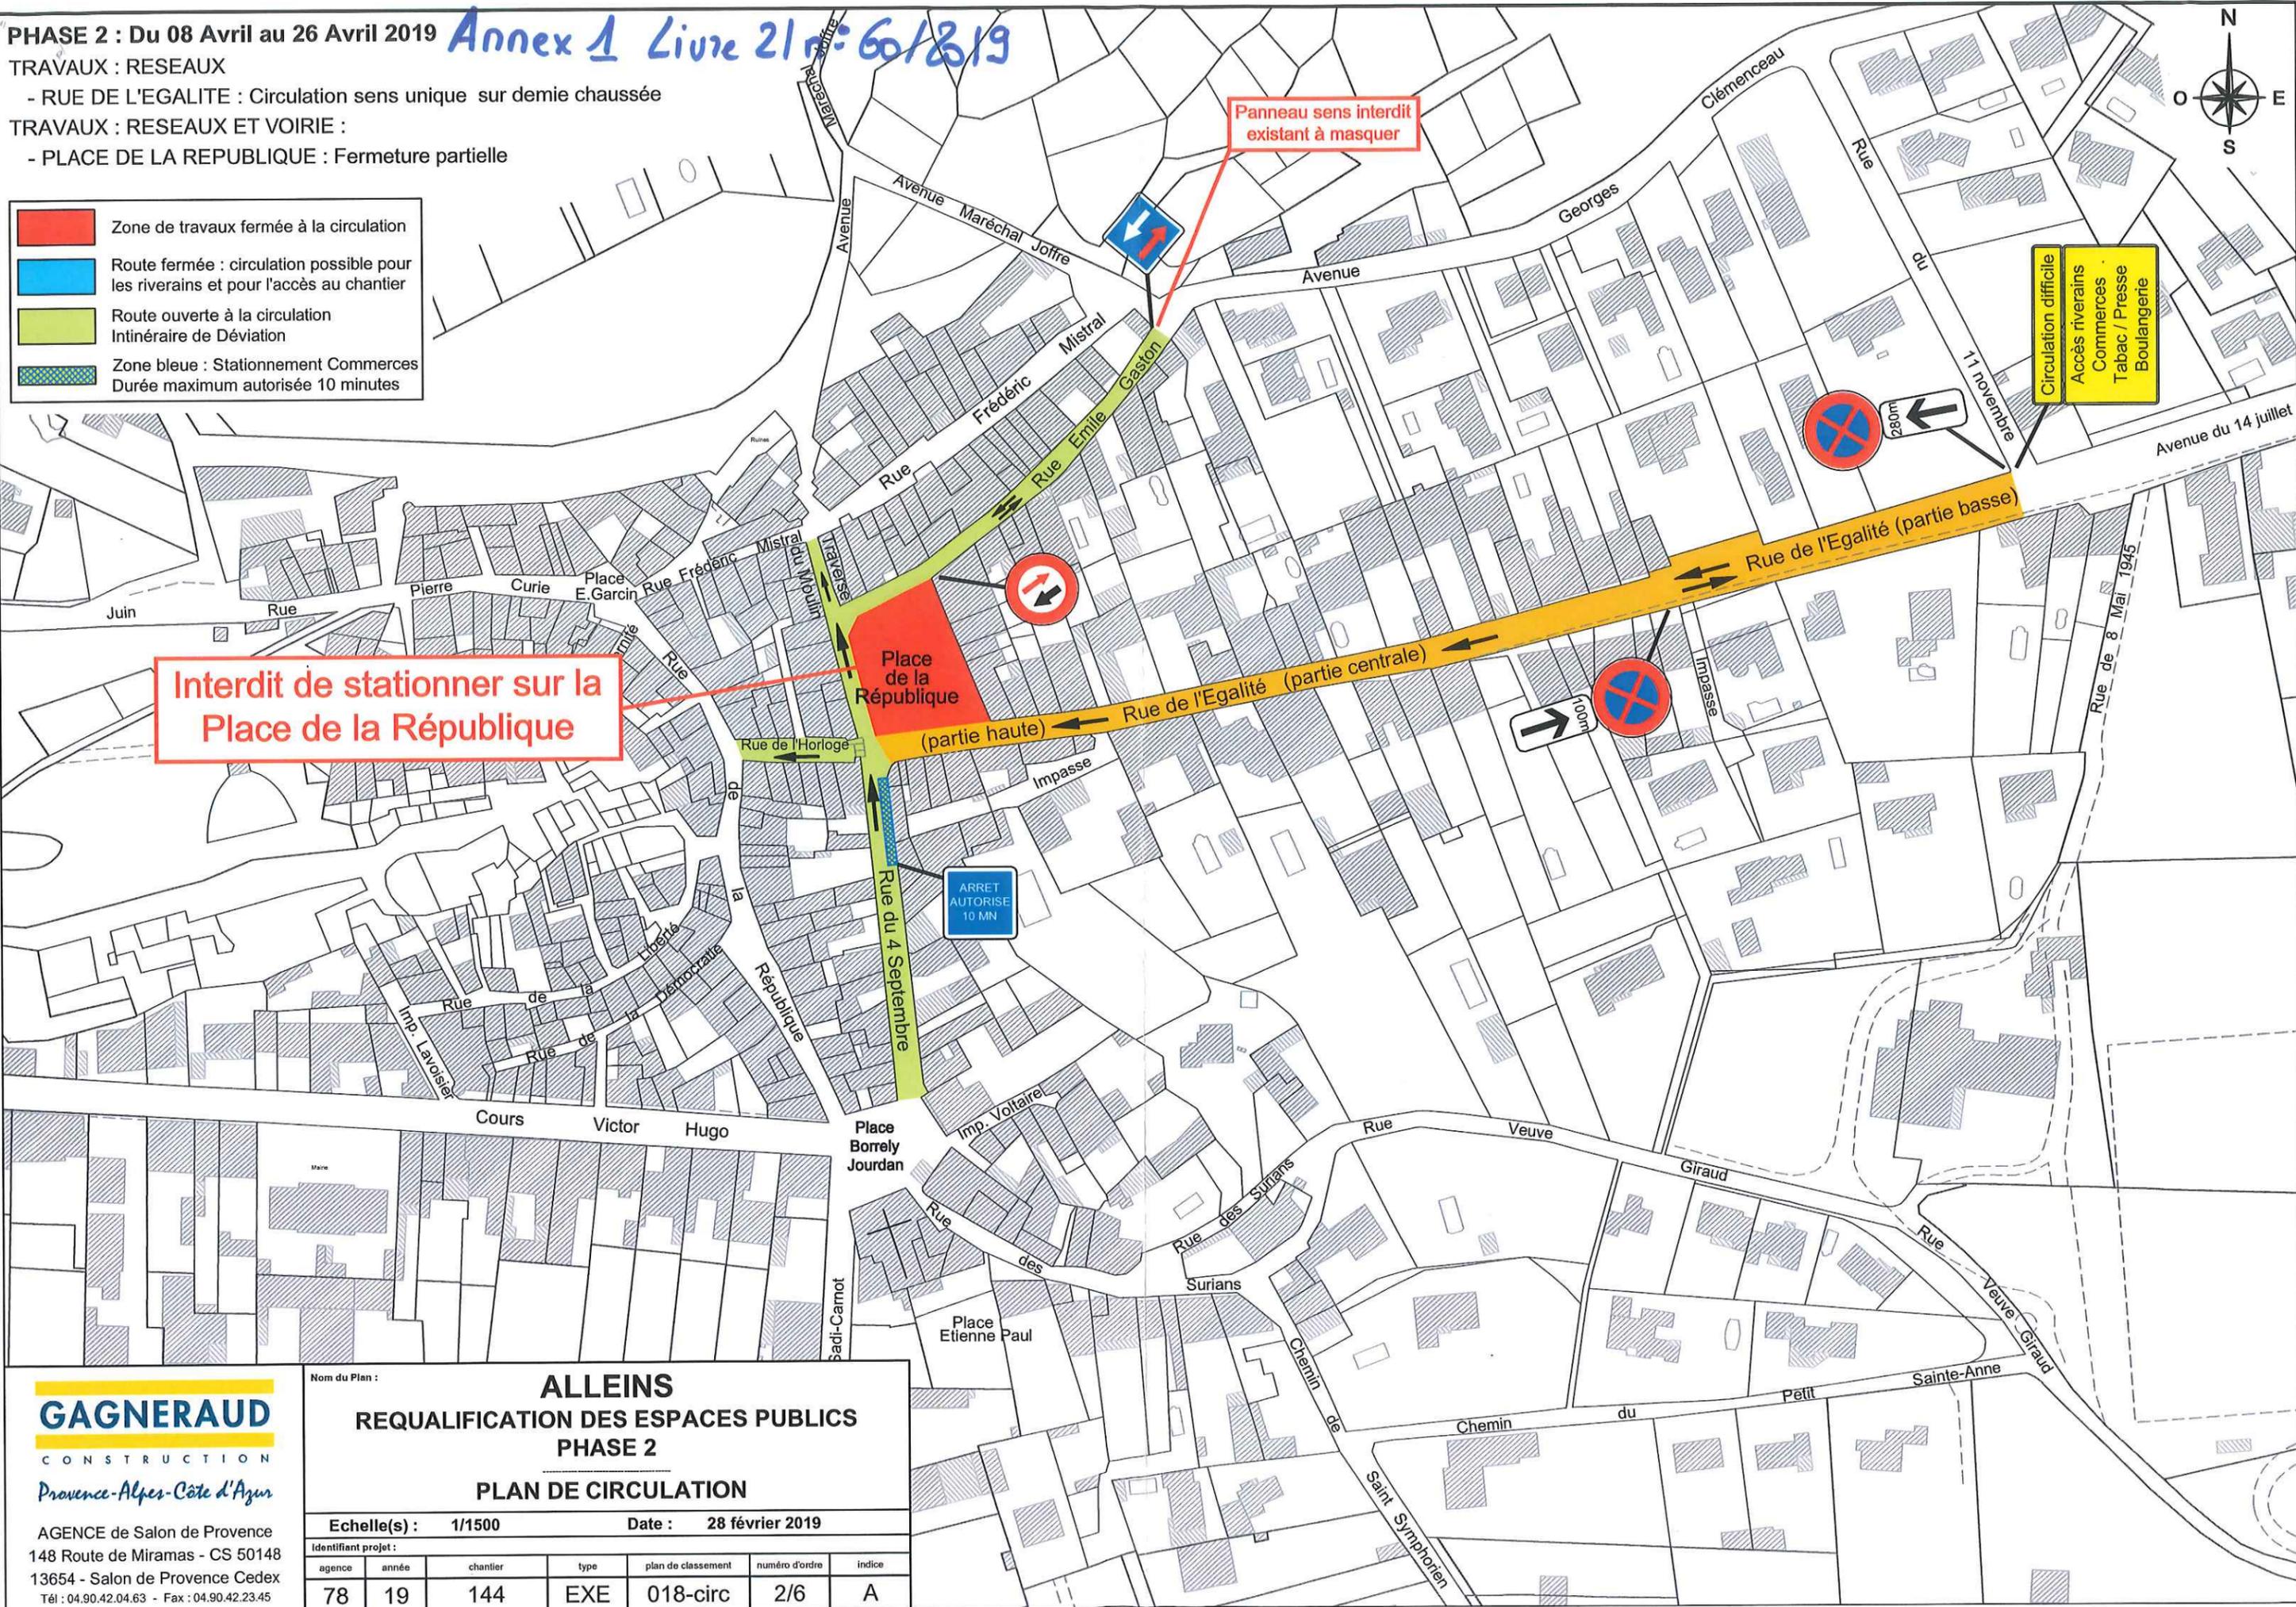

Interdit de stationner sur la Place de la République

Panneau sens interdit existant à masquer

Circulation difficile  
Accès riverains  
Commerces  
Tabac / Presse  
Boulangerie



AGENCE de Salon de Provence  
148 Route de Miramas - CS 50148  
13654 - Salon de Provence Cedex  
Tél : 04.90.42.04.63 - Fax : 04.90.42.23.45

Nom du Plan : <b>ALLEINS</b>						
<b>REQUALIFICATION DES ESPACES PUBLICS</b>						
<b>PHASE 2</b>						
<b>PLAN DE CIRCULATION</b>						
Echelle(s) : 1/1500		Date : 28 février 2019				
Identifiant projet :						
agence	année	chantier	type	plan de classement	numéro d'ordre	indice
78	19	144	EXE	018-circ	2/6	A