


PHASE 4 : Du 27 Mai au 28 Juin 2019 - Annexe 1 - Livre 21n: 62/2019

TRAVAUX :

- PLACE DE LA REPUBLIQUE : Fermeture partielle
- RUE DE L'EGALITE : Fermeture de la partie centrale

-  Zone de travaux fermée à la circulation
-  Route fermée : circulation possible pour les riverains et pour l'accès au chantier
-  Route ouverte à la circulation
Itinéraire de Déviation
-  Zone bleue : Stationnement Commerces
Durée maximum autorisée 10 minutes

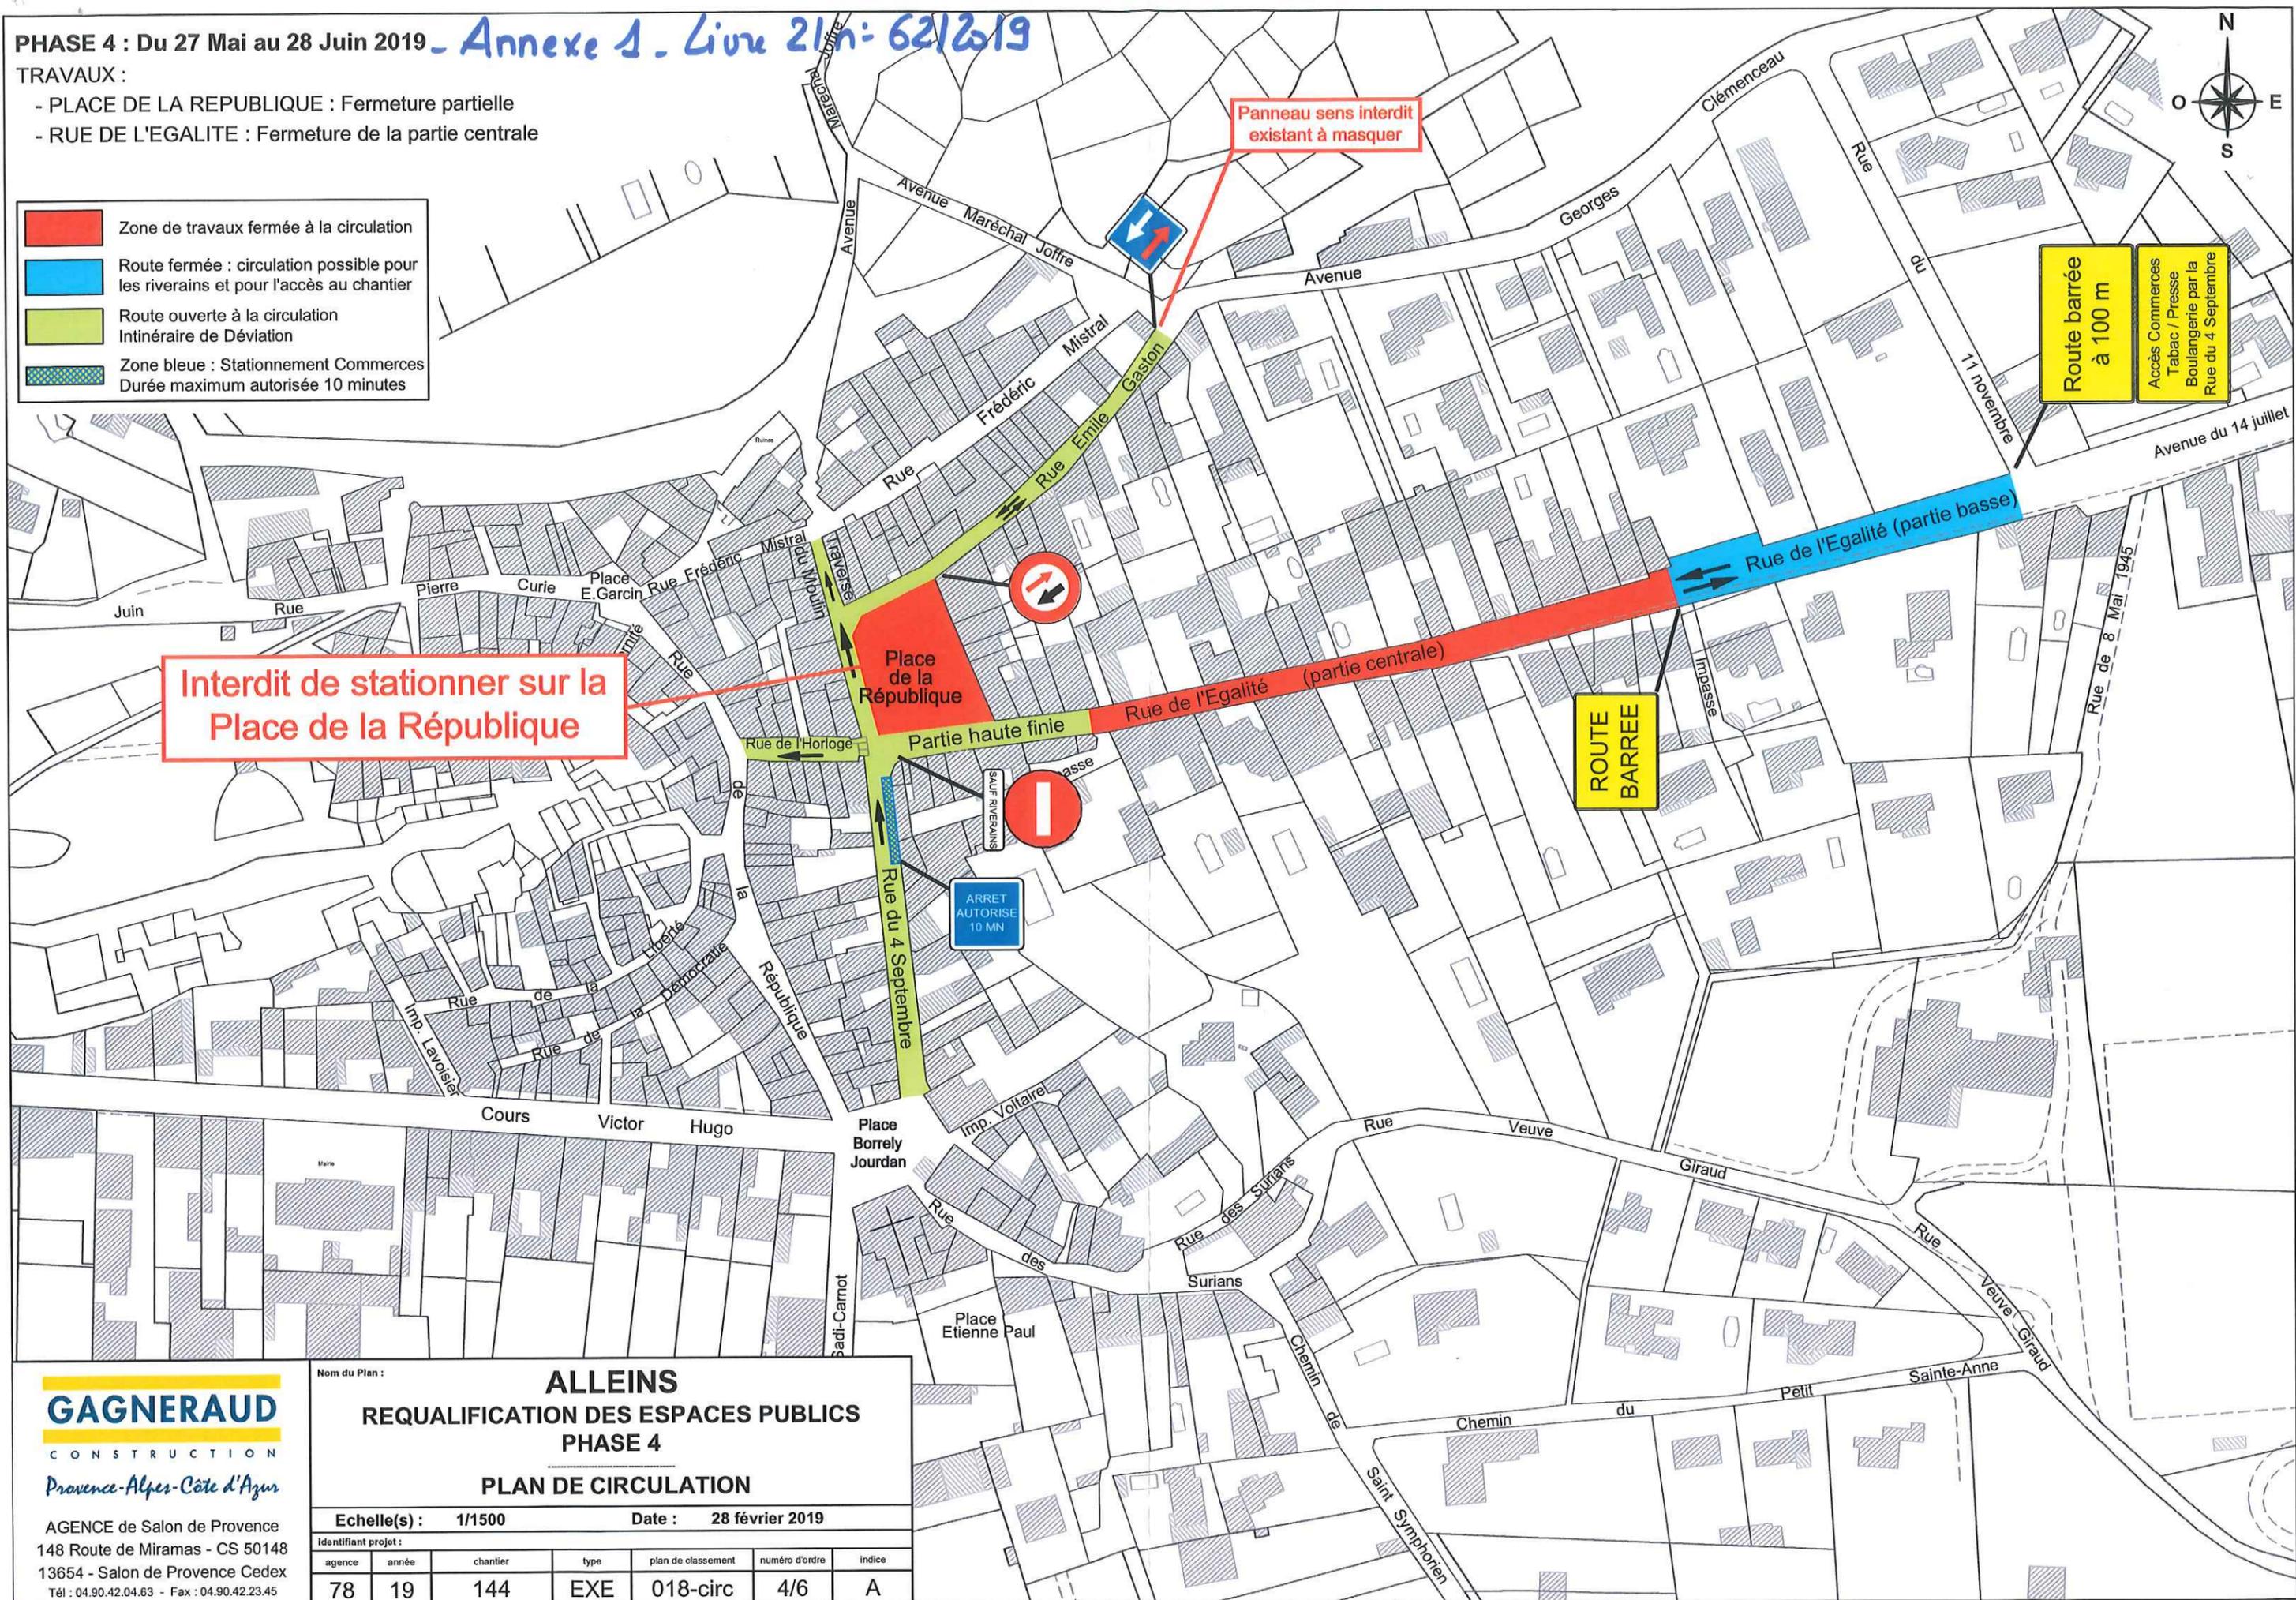

Interdit de stationner sur la Place de la République

Panneau sens interdit existant à masquer

ROUTE BARREE

Route barrée à 100 m
Accès Commerces Tabac / Presse Boulangerie par la Rue du 4 Septembre

GAGNERAUD
CONSTRUCTION
Provence-Alpes-Côte d'Azur

AGENCE de Salon de Provence
148 Route de Miramas - CS 50148
13654 - Salon de Provence Cedex
Tél : 04.90.42.04.63 - Fax : 04.90.42.23.45

Nom du Plan : ALLEINS						
REQUALIFICATION DES ESPACES PUBLICS						
PHASE 4						
PLAN DE CIRCULATION						
Echelle(s) :		1/1500		Date :		28 février 2019
Identifiant projet :						
agence	année	chantier	type	plan de classement	numéro d'ordre	indice
78	19	144	EXE	018-circ	4/6	A