


PHASE 5 : Du 01 Juillet au 26 Juillet 2019

Annexe 1 - Livre 21 n° 63/2019

TRAVAUX :

- PLACE DE LA REPUBLIQUE : Fermeture complète

- Zone de travaux fermée à la circulation
- Route fermée : circulation possible pour les riverains et pour l'accès au chantier
- Route ouverte à la circulation
Itinéraire de Déviation
- Zone bleue : Stationnement Commerces
Durée maximum autorisée 10 minutes

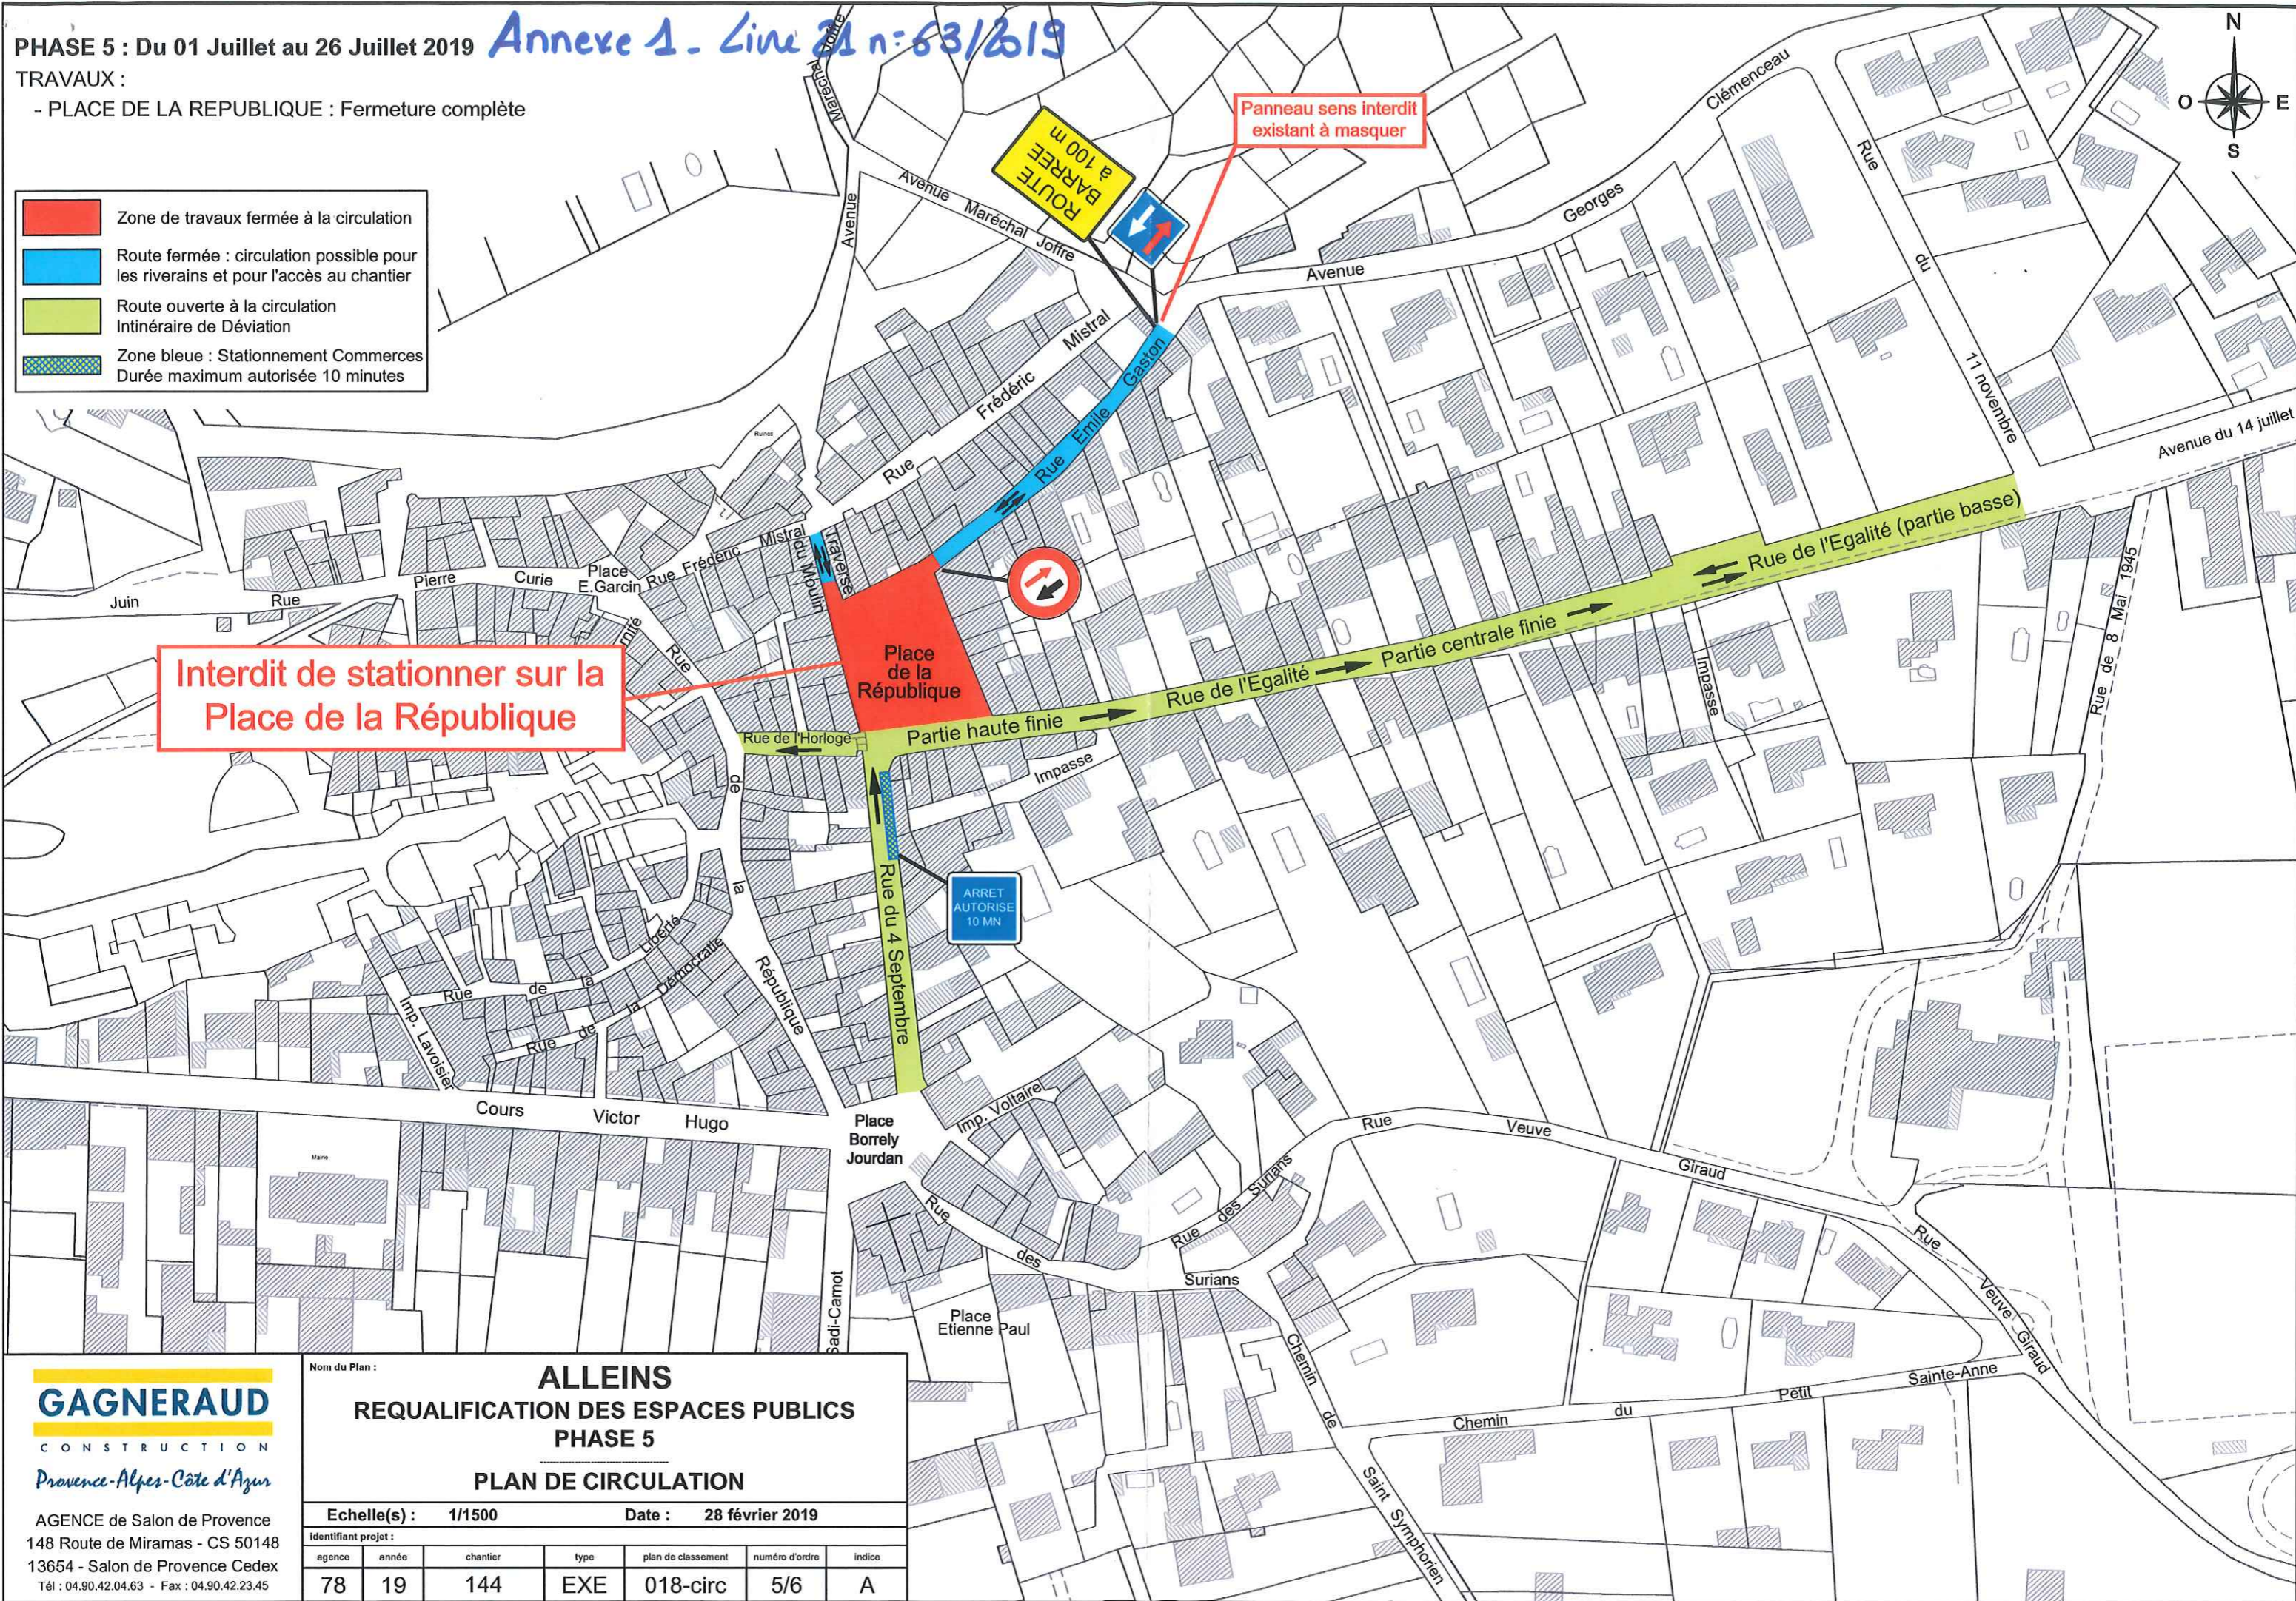

Interdit de stationner sur la Place de la République

Panneau sens interdit existant à masquer

ARRET
AUTORISE
10 MN

<p>Nom du Plan : ALLEINS</p> <p style="text-align: center;">REQUALIFICATION DES ESPACES PUBLICS</p> <p style="text-align: center;">PHASE 5</p> <p style="text-align: center;">PLAN DE CIRCULATION</p>						
Echelle(s) :		1/1500		Date :		28 février 2019
Identifiant projet :						
agence	année	chantier	type	plan de classement	numéro d'ordre	indice
78	19	144	EXE	018-circ	5/6	A

GAGNERAUD

CONSTRUCTION

Provence-Alpes-Côte d'Azur

AGENCE de Salon de Provence
148 Route de Miramas - CS 50148
13654 - Salon de Provence Cedex
Tél : 04.90.42.04.63 - Fax : 04.90.42.23.45