

PHASE 2 : Du 30 SEPTEMBRE 2019 au 24 OCTOBRE 2019


Circulation alternée par feux tricolores

- Réalisation du branchement arrosage
- Réalisation du branchement EU fontaine
- Réseau secs : Eclairage public
- Mur en pierres sèches
- Pose bordures et bandes structurantes
- Réalisation béton trottoir Nord et voirie

Accès piétons habitations Nord maintenu



scandale à déplacer et placer par BI

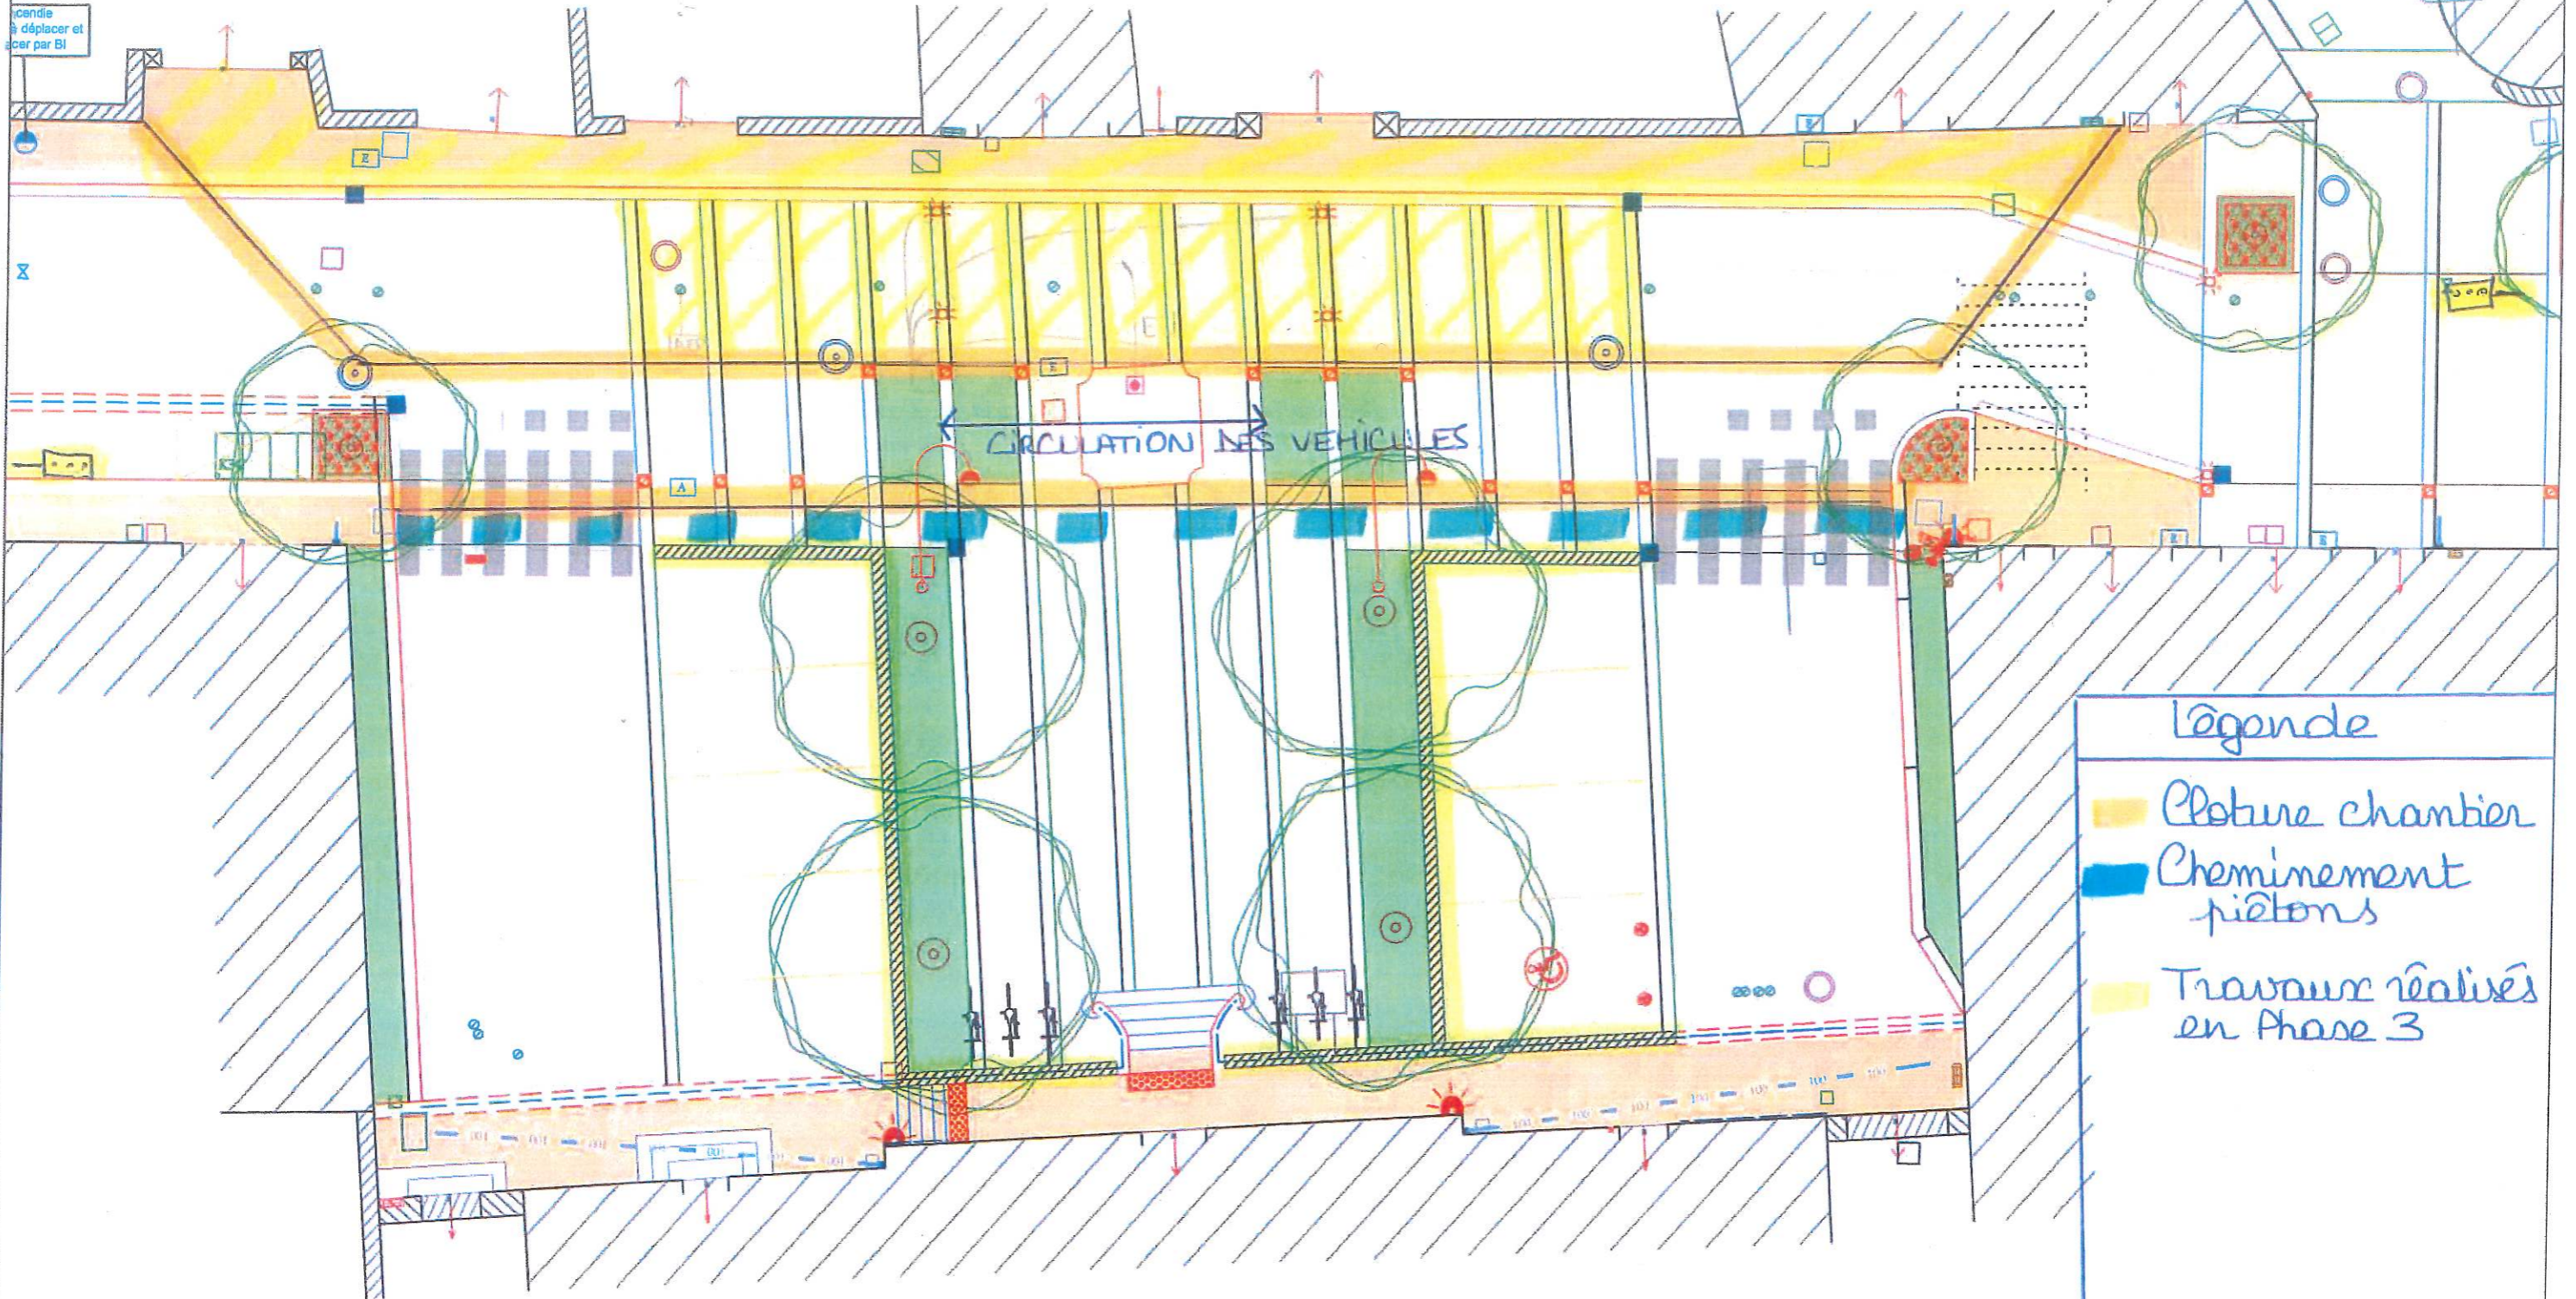

Légende

- Cloture chantier
- Cheminement piétons
- Travaux réalisés en Phase 3