
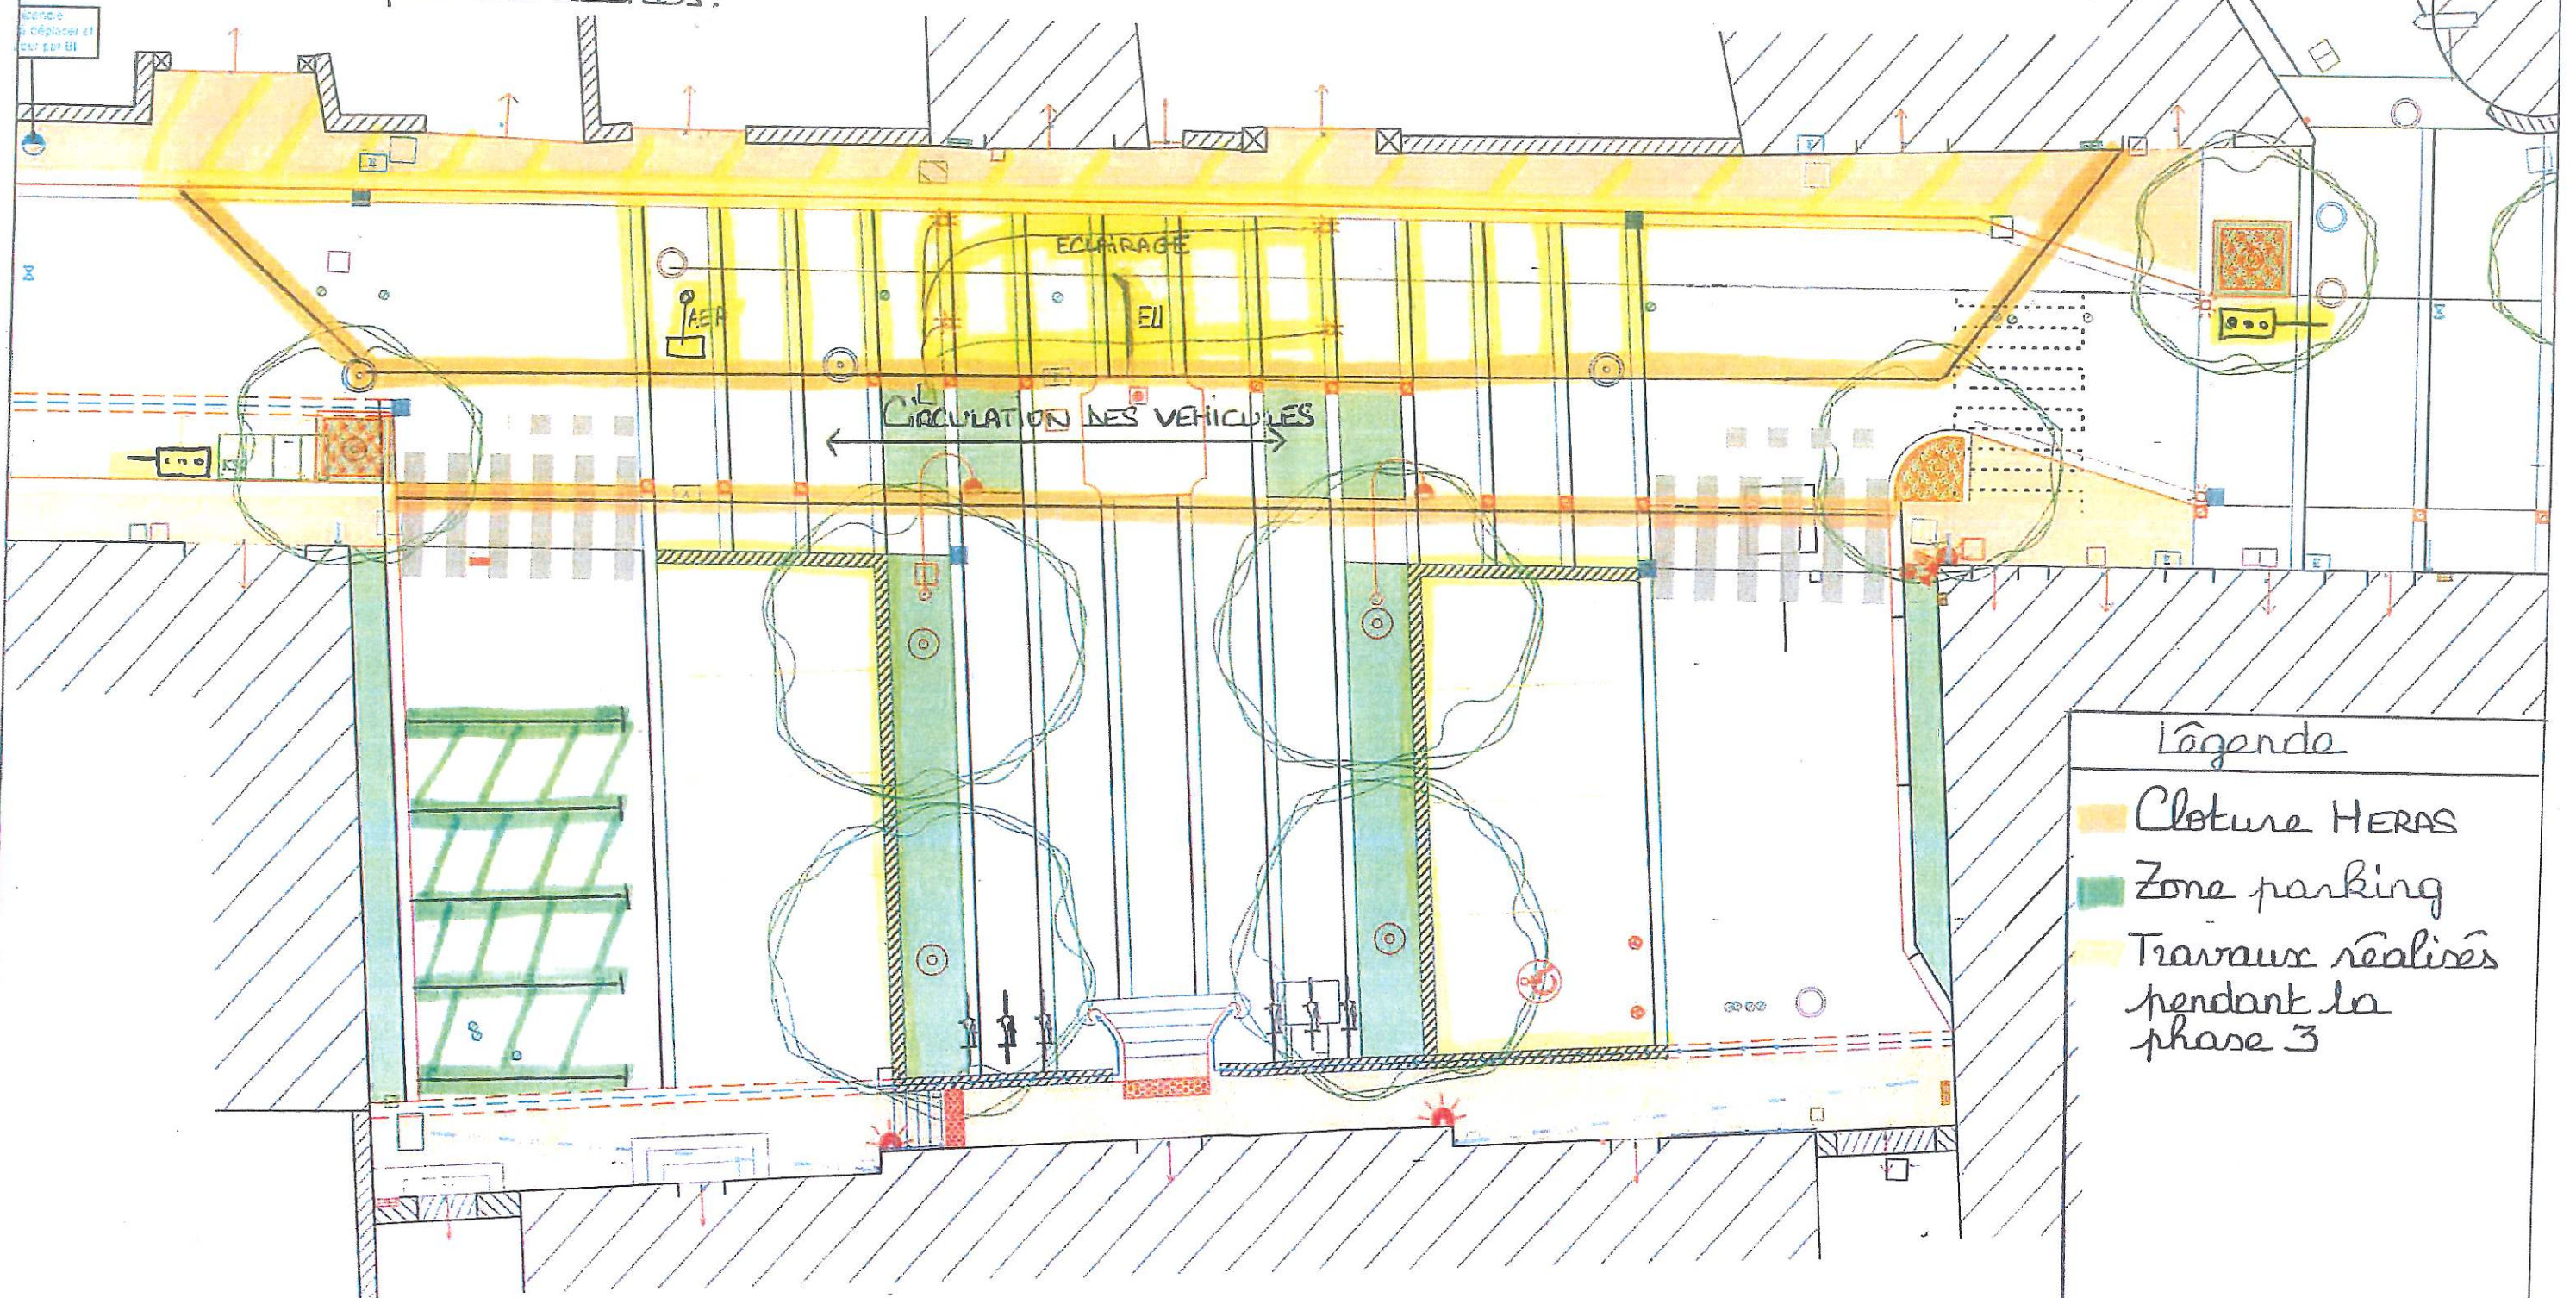


### PHASE 3 : Du 01 Octobre 2019 au 24 Octobre 2019

Circulation alternée par feux tricolores

- APE : réalisation du branchement arrosage
- APA : réalisation du branchement fontaine
- Réseau secs : éclairage public
- Voirie : Pose bordures et réalisation béton Trottoir Nord
- Murs pierres sèches.

→ voirie : Pose des bandes structurantes  
Coulage bétons

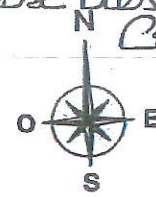

#### Légende

- Cloture HERAS
- Zone parking
- Travaux réalisés pendant la phase 3