


# PHASE 3: Du 25 OCTOBRE 2019 au 06 NOVEMBRE 2019

Circulation alternée par feux tricolores

- Déplacement du panneau d'information
- Mur en pierres sèches
- Travaux de voirie: Décaissement  
Pose bandes structurantes  
Pose bordures  
Bêtons désactivés

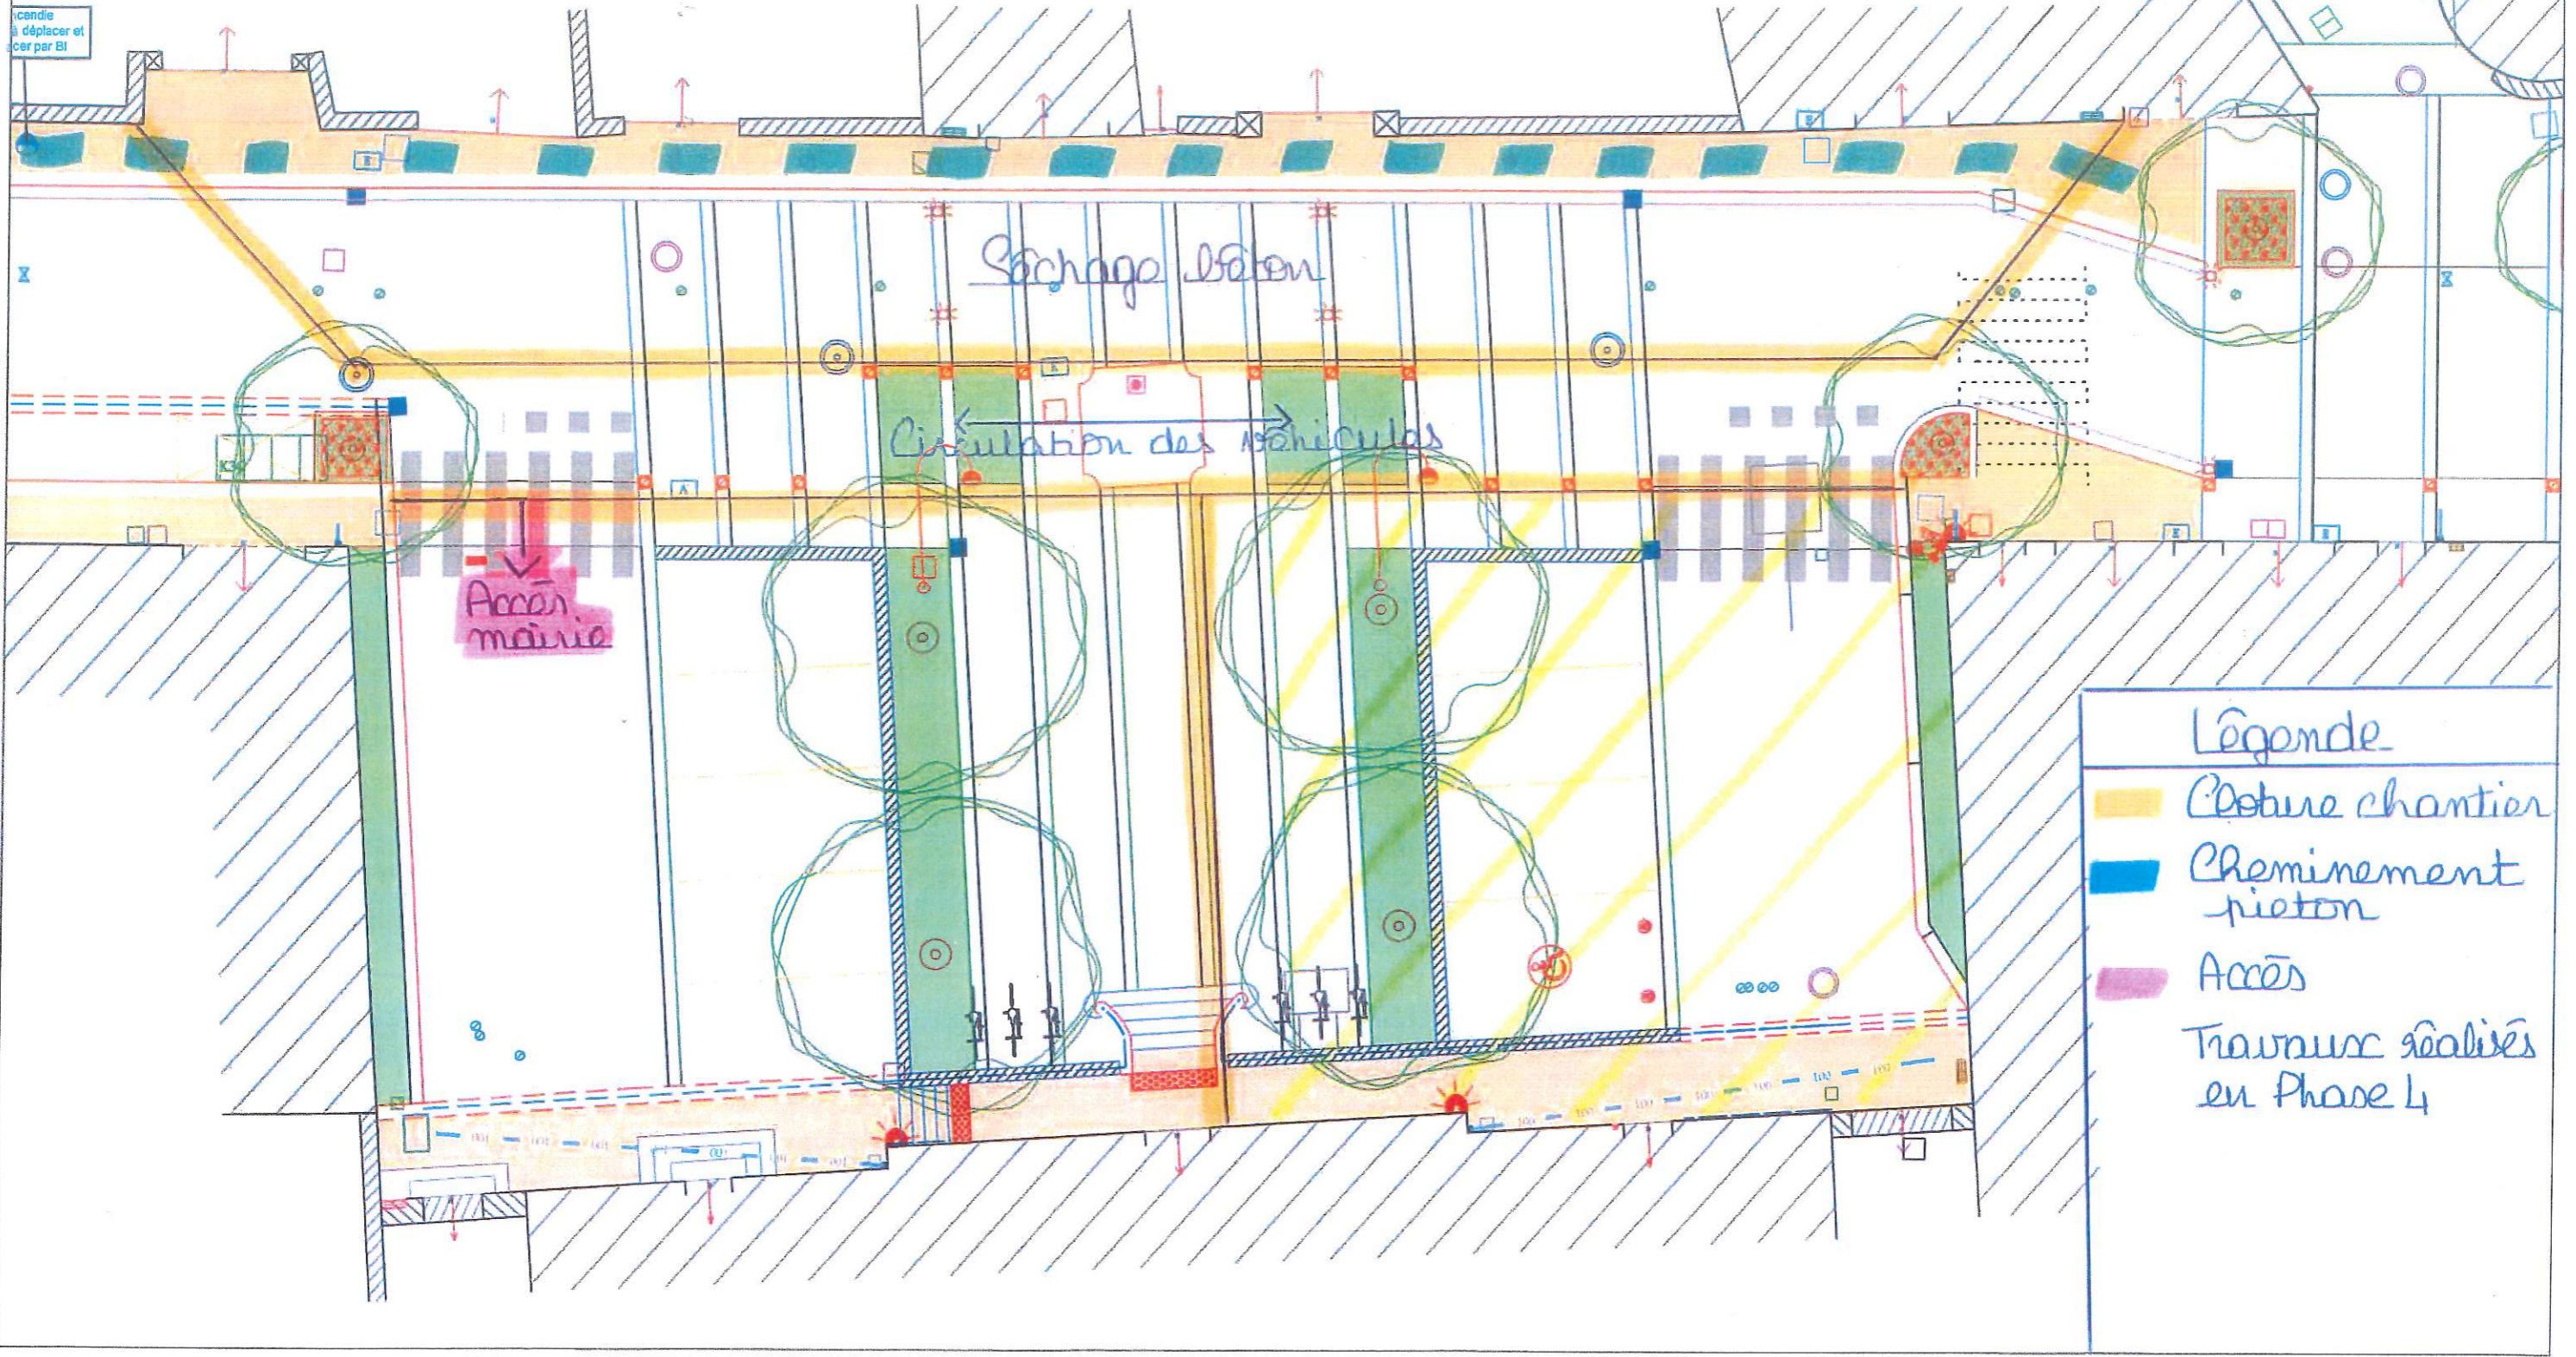

- ### Légende
- Cloture chantier
  - Cheminement piéton
  - Accès
  - Travaux réalisés en Phase 4