


PHASE 1 : Du lundi 04 Janvier au vendredi 23 Avril 2021

CIRCULATION :





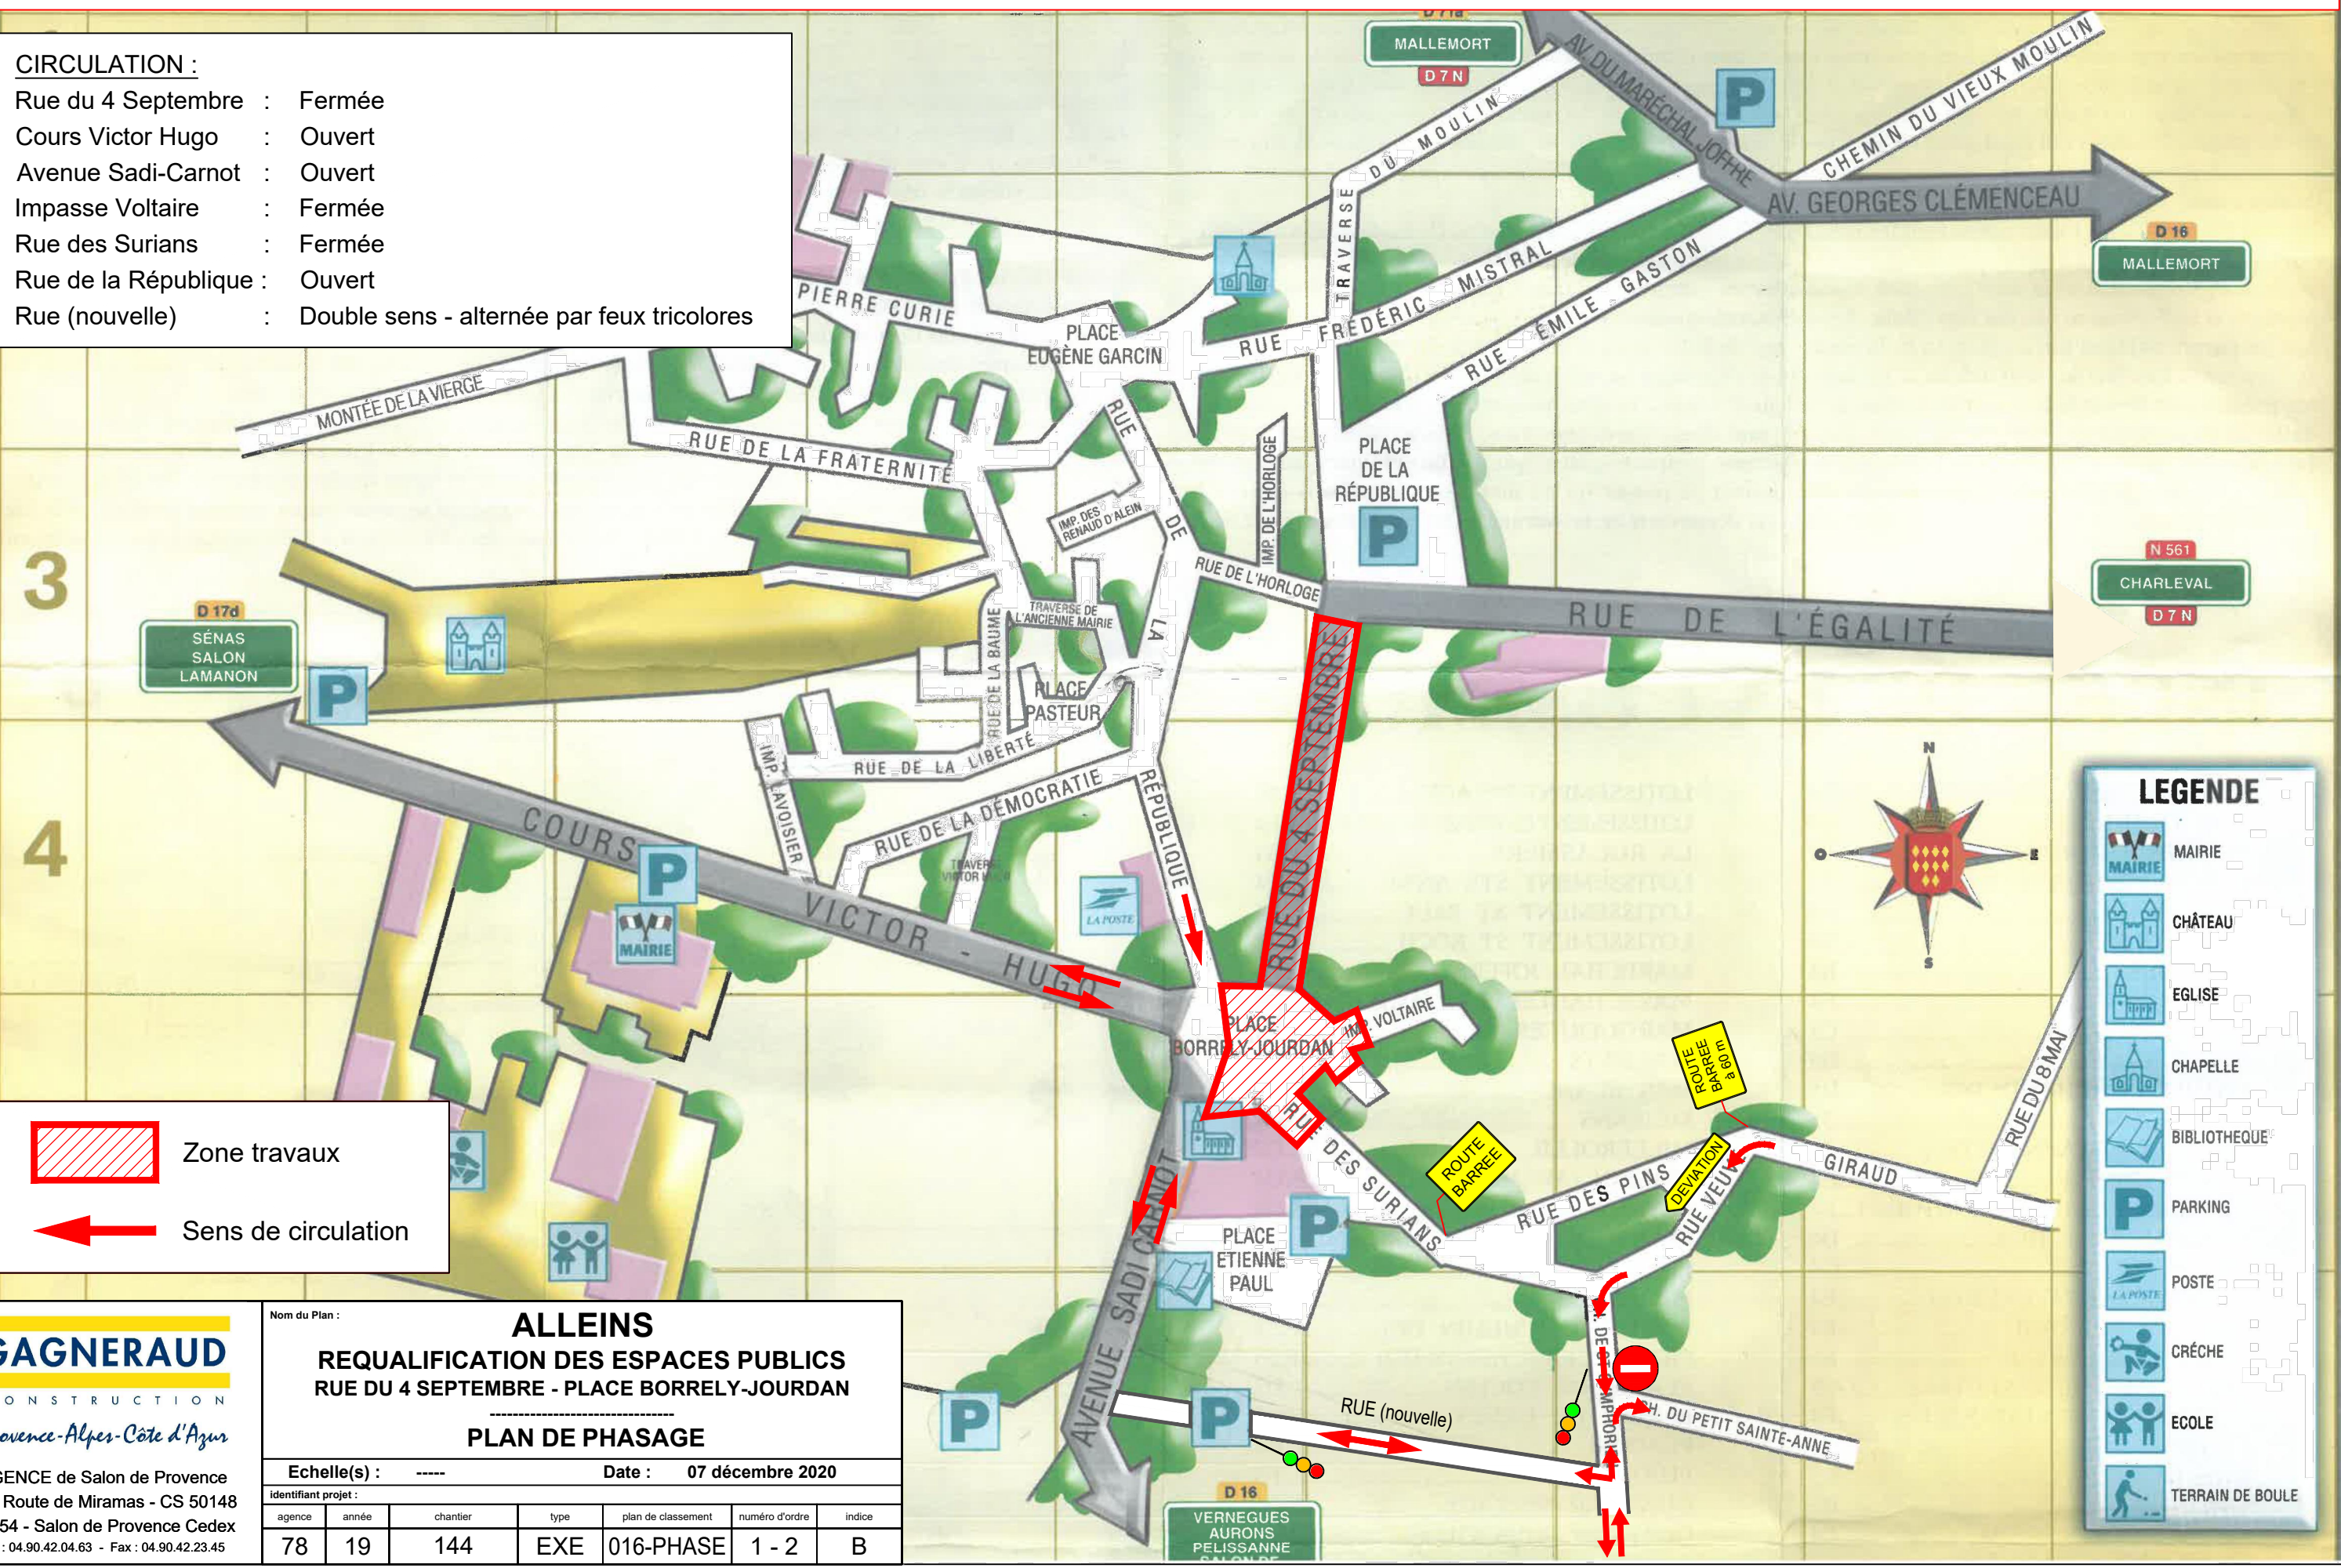





- Rue du 4 Septembre : Fermée
- Cours Victor Hugo : Ouvert
- Avenue Sadi-Carnot : Ouvert
- Impasse Voltaire : Fermée
- Rue des Surians : Fermée
- Rue de la République : Ouvert
- Rue (nouvelle) : Double sens - alternée par feux tricolores



 Zone travaux

 Sens de circulation

LEGENDE

-  MAIRIE
-  CHÂTEAU
-  EGLISE
-  CHAPELLE
-  BIBLIOTHEQUE
-  PARKING
-  POSTE
-  CRÈCHE
-  ECOLE
-  TERRAIN DE BOULE

GAGNERAUD
CONSTRUCTION
Provence-Alpes-Côte d'Azur

AGENCE de Salon de Provence
148 Route de Miramas - CS 50148
13654 - Salon de Provence Cedex
Tél : 04.90.42.04.63 - Fax : 04.90.42.23.45

Nom du Plan : **ALLEINS**
REQUALIFICATION DES ESPACES PUBLICS
RUE DU 4 SEPTEMBRE - PLACE BORRELY-JOURDAN
PLAN DE PHASAGE

Echelle(s) : ----- Date : 07 décembre 2020

Identifiant projet :

agence	année	chantier	type	plan de classement	numéro d'ordre	indice
78	19	144	EXE	016-PHASE	1 - 2	B