


PHASE 3 : Du lundi 17 Mai au vendredi 11 Juin 2021

CIRCULATION :

- Rue du 4 Septembre : Double sens avec sens prioritaire
- Cours Victor Hugo : Double sens avec sens prioritaire
- Avenue Sadi-Carnot : Double sens
- Impasse Voltaire : Ouvert avec priorité à droite
- Rue des Surians : Sens unique SUD > NORD avec priorité à droite
- Rue de la République : Fermée
- Rue (nouvelle) : Sens unique OUEST > EST

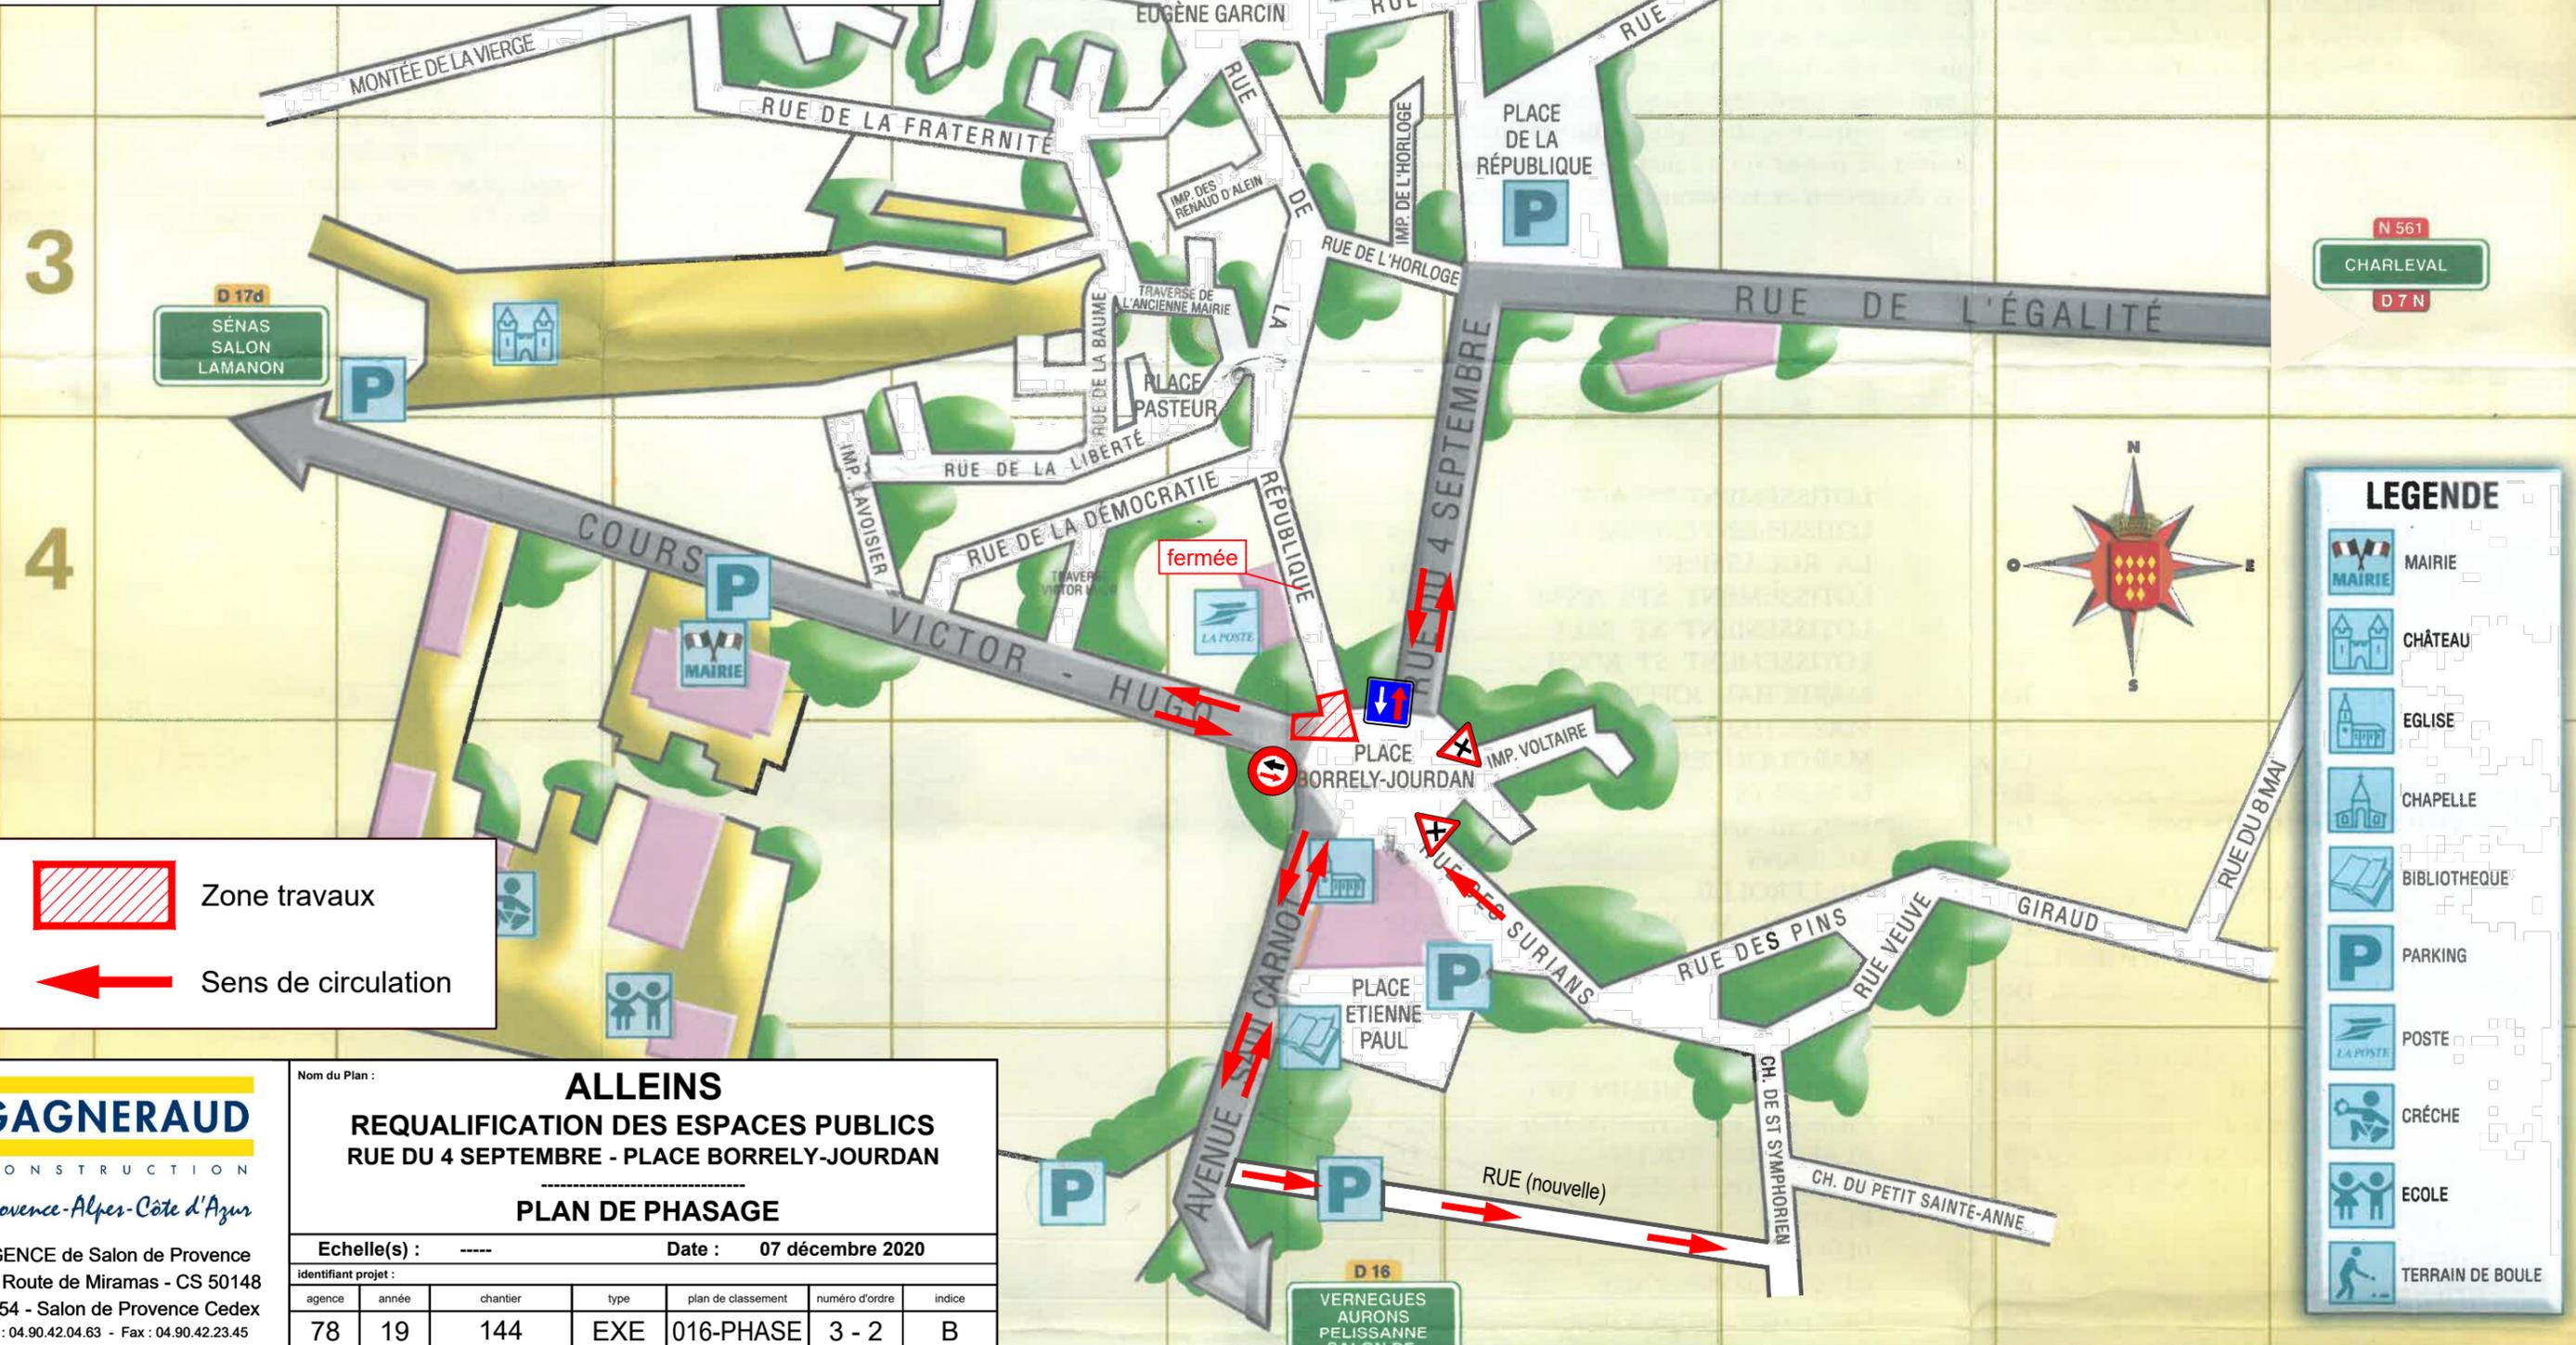

 Zone travaux

 Sens de circulation

GAGNERAUD
CONSTRUCTION
Provence-Alpes-Côte d'Azur

AGENCE de Salon de Provence
148 Route de Miramas - CS 50148
13654 - Salon de Provence Cedex
Tél : 04.90.42.04.63 - Fax : 04.90.42.23.45

Nom du Plan : **ALLEINS**
REQUALIFICATION DES ESPACES PUBLICS
RUE DU 4 SEPTEMBRE - PLACE BORRELY-JOURDAN
PLAN DE PHASAGE

Echelle(s) : ----- Date : 07 décembre 2020

Identifiant projet :

agence	année	chantier	type	plan de classement	numéro d'ordre	indice
78	19	144	EXE	016-PHASE	3 - 2	B

LEGENDE

-  MAIRIE
-  CHÂTEAU
-  EGLISE
-  CHAPELLE
-  BIBLIOTHEQUE
-  PARKING
-  POSTE
-  CRÈCHE
-  ECOLE
-  TERRAIN DE BOULE