






PHASE 1 : Du 11 Mars au 05 Avril 2019

Annexe 1. Litu 2 n° 59/2019

TRAVAUX : RESEAUX

- RUE DE L'EGALITE : Circulation sens unique sur demie chaussée

-  Zone de travaux fermée à la circulation
-  Zone de travaux : circulation possible en sens unique et sur demie chaussée
-  Route fermée : circulation possible pour les riverains et pour l'accès au chantier
-  Route ouverte à la circulation
Itinéraire de Déviation

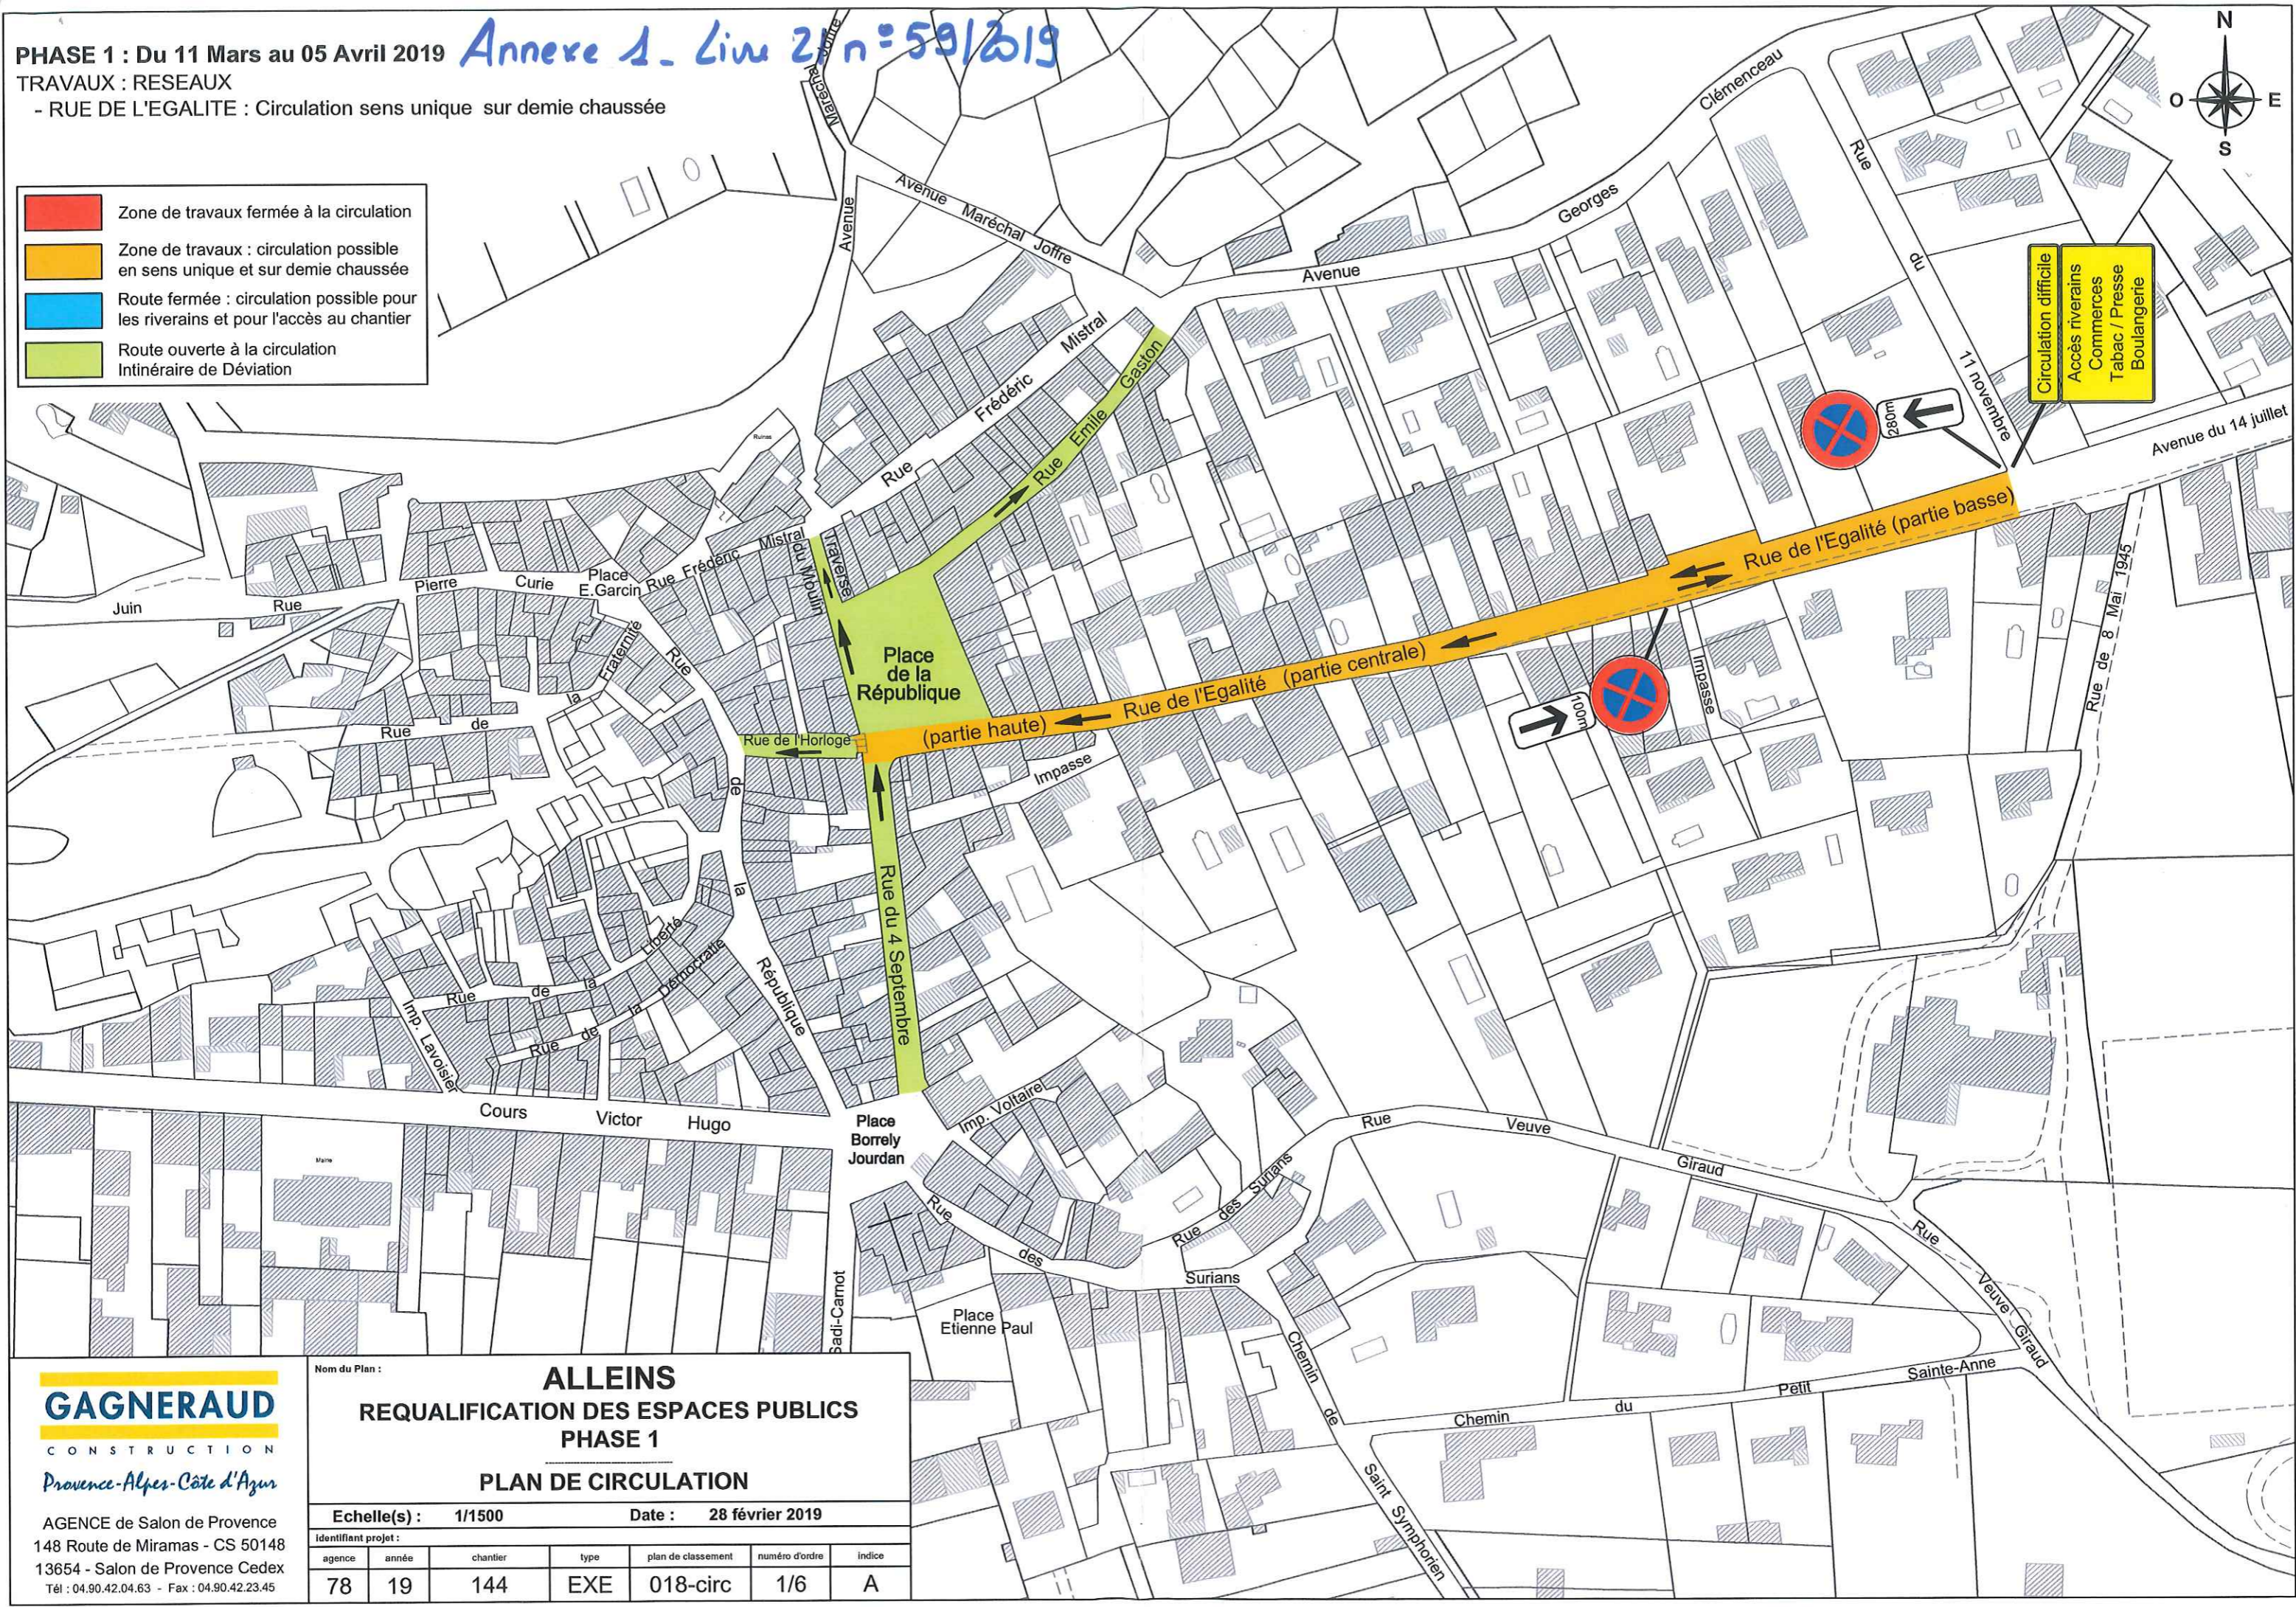

GAGNERAUD
CONSTRUCTION
Provence-Alpes-Côte d'Azur

Nom du Plan : **ALLEINS**
REQUALIFICATION DES ESPACES PUBLICS
PHASE 1
PLAN DE CIRCULATION

Echelle(s) : 1/1500		Date : 28 février 2019				
Identifiant projet :						
agence	année	chantier	type	plan de classement	numéro d'ordre	indice
78	19	144	EXE	018-circ	1/6	A

AGENCE de Salon de Provence
148 Route de Miramas - CS 50148
13654 - Salon de Provence Cedex
Tél : 04.90.42.04.63 - Fax : 04.90.42.23.45