
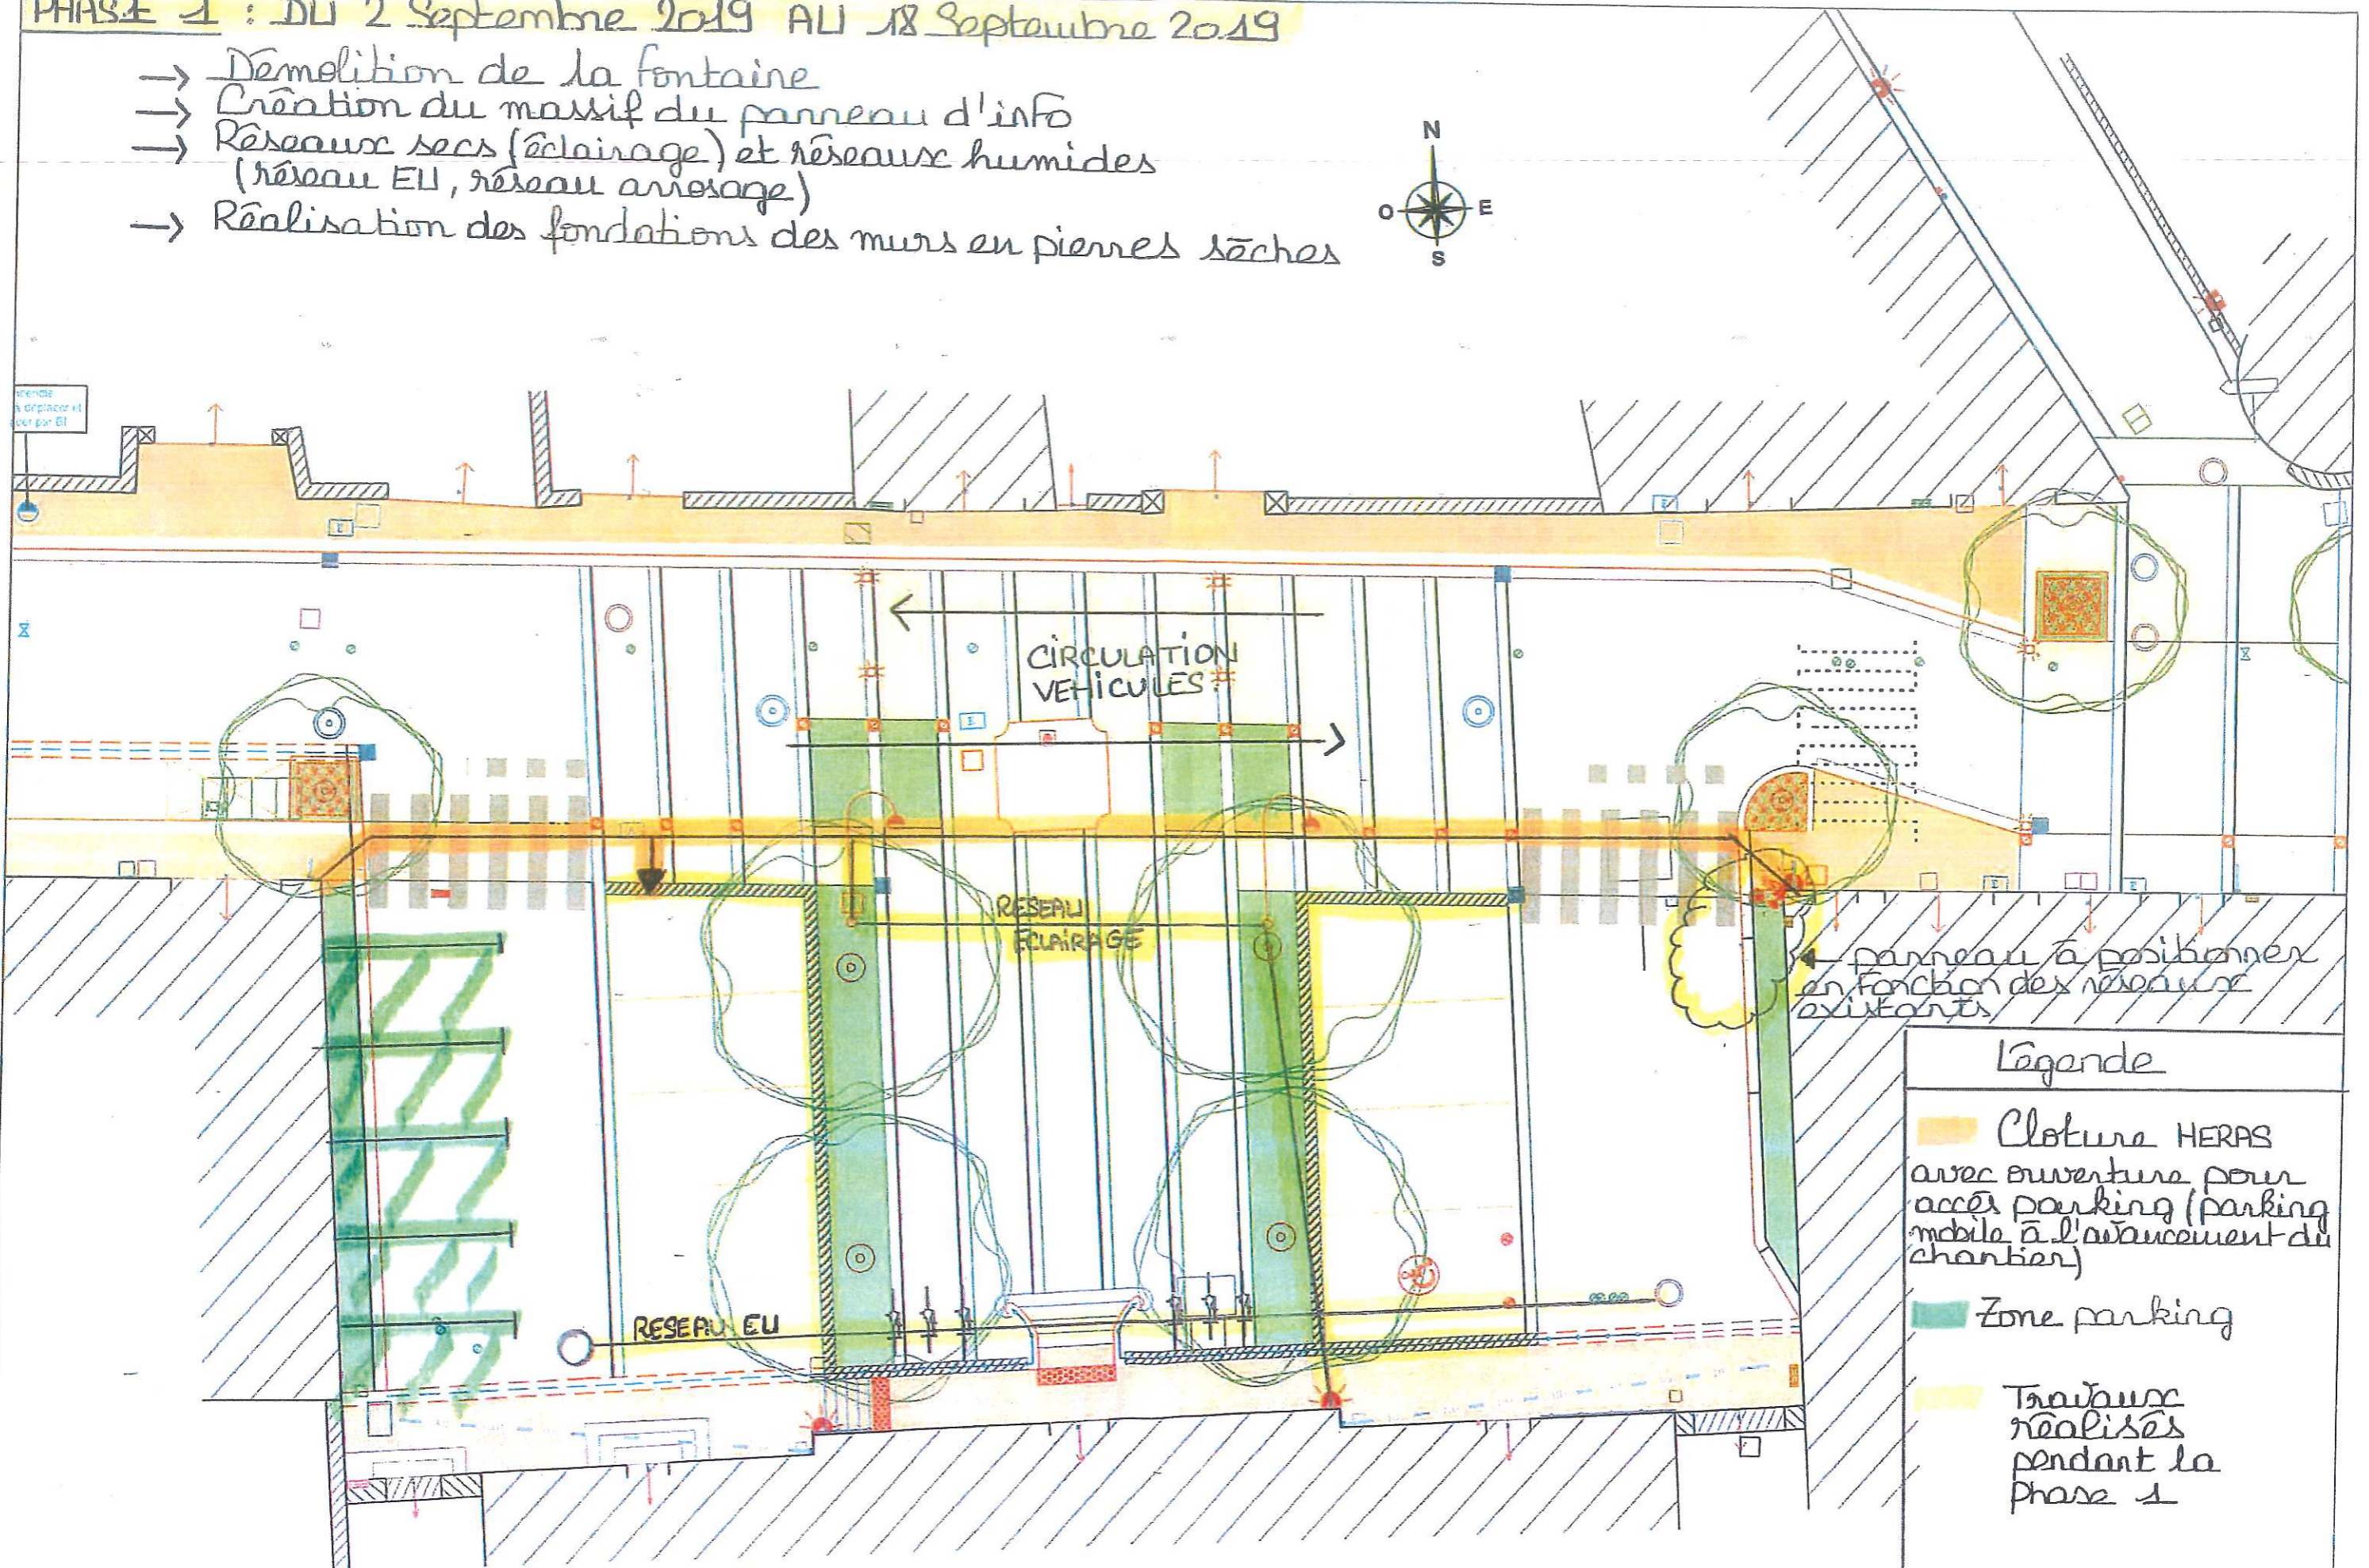


PHASE 1 : DU 2 Septembre 2019 AU 18 Septembre 2019

- Démolition de la fontaine
- Création du massif du panneau d'info
- Réseau secs (éclairage) et réseaux humides (réseau EU, réseau arrosage)
- Réalisation des fondations des murs en pierres sèches

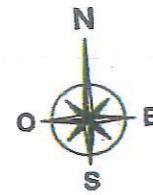

panneau à positionner en fonction des réseaux existants

Légende

- Cloture HERAS avec ouverture pour accès parking (parking mobile à l'avancement du chantier)
- Zone parking
- Travaux réalisés pendant la phase 1